


↑ Hennigsdorf - Zentrum

Anlage 2.1
zur BV 0004 / 2010

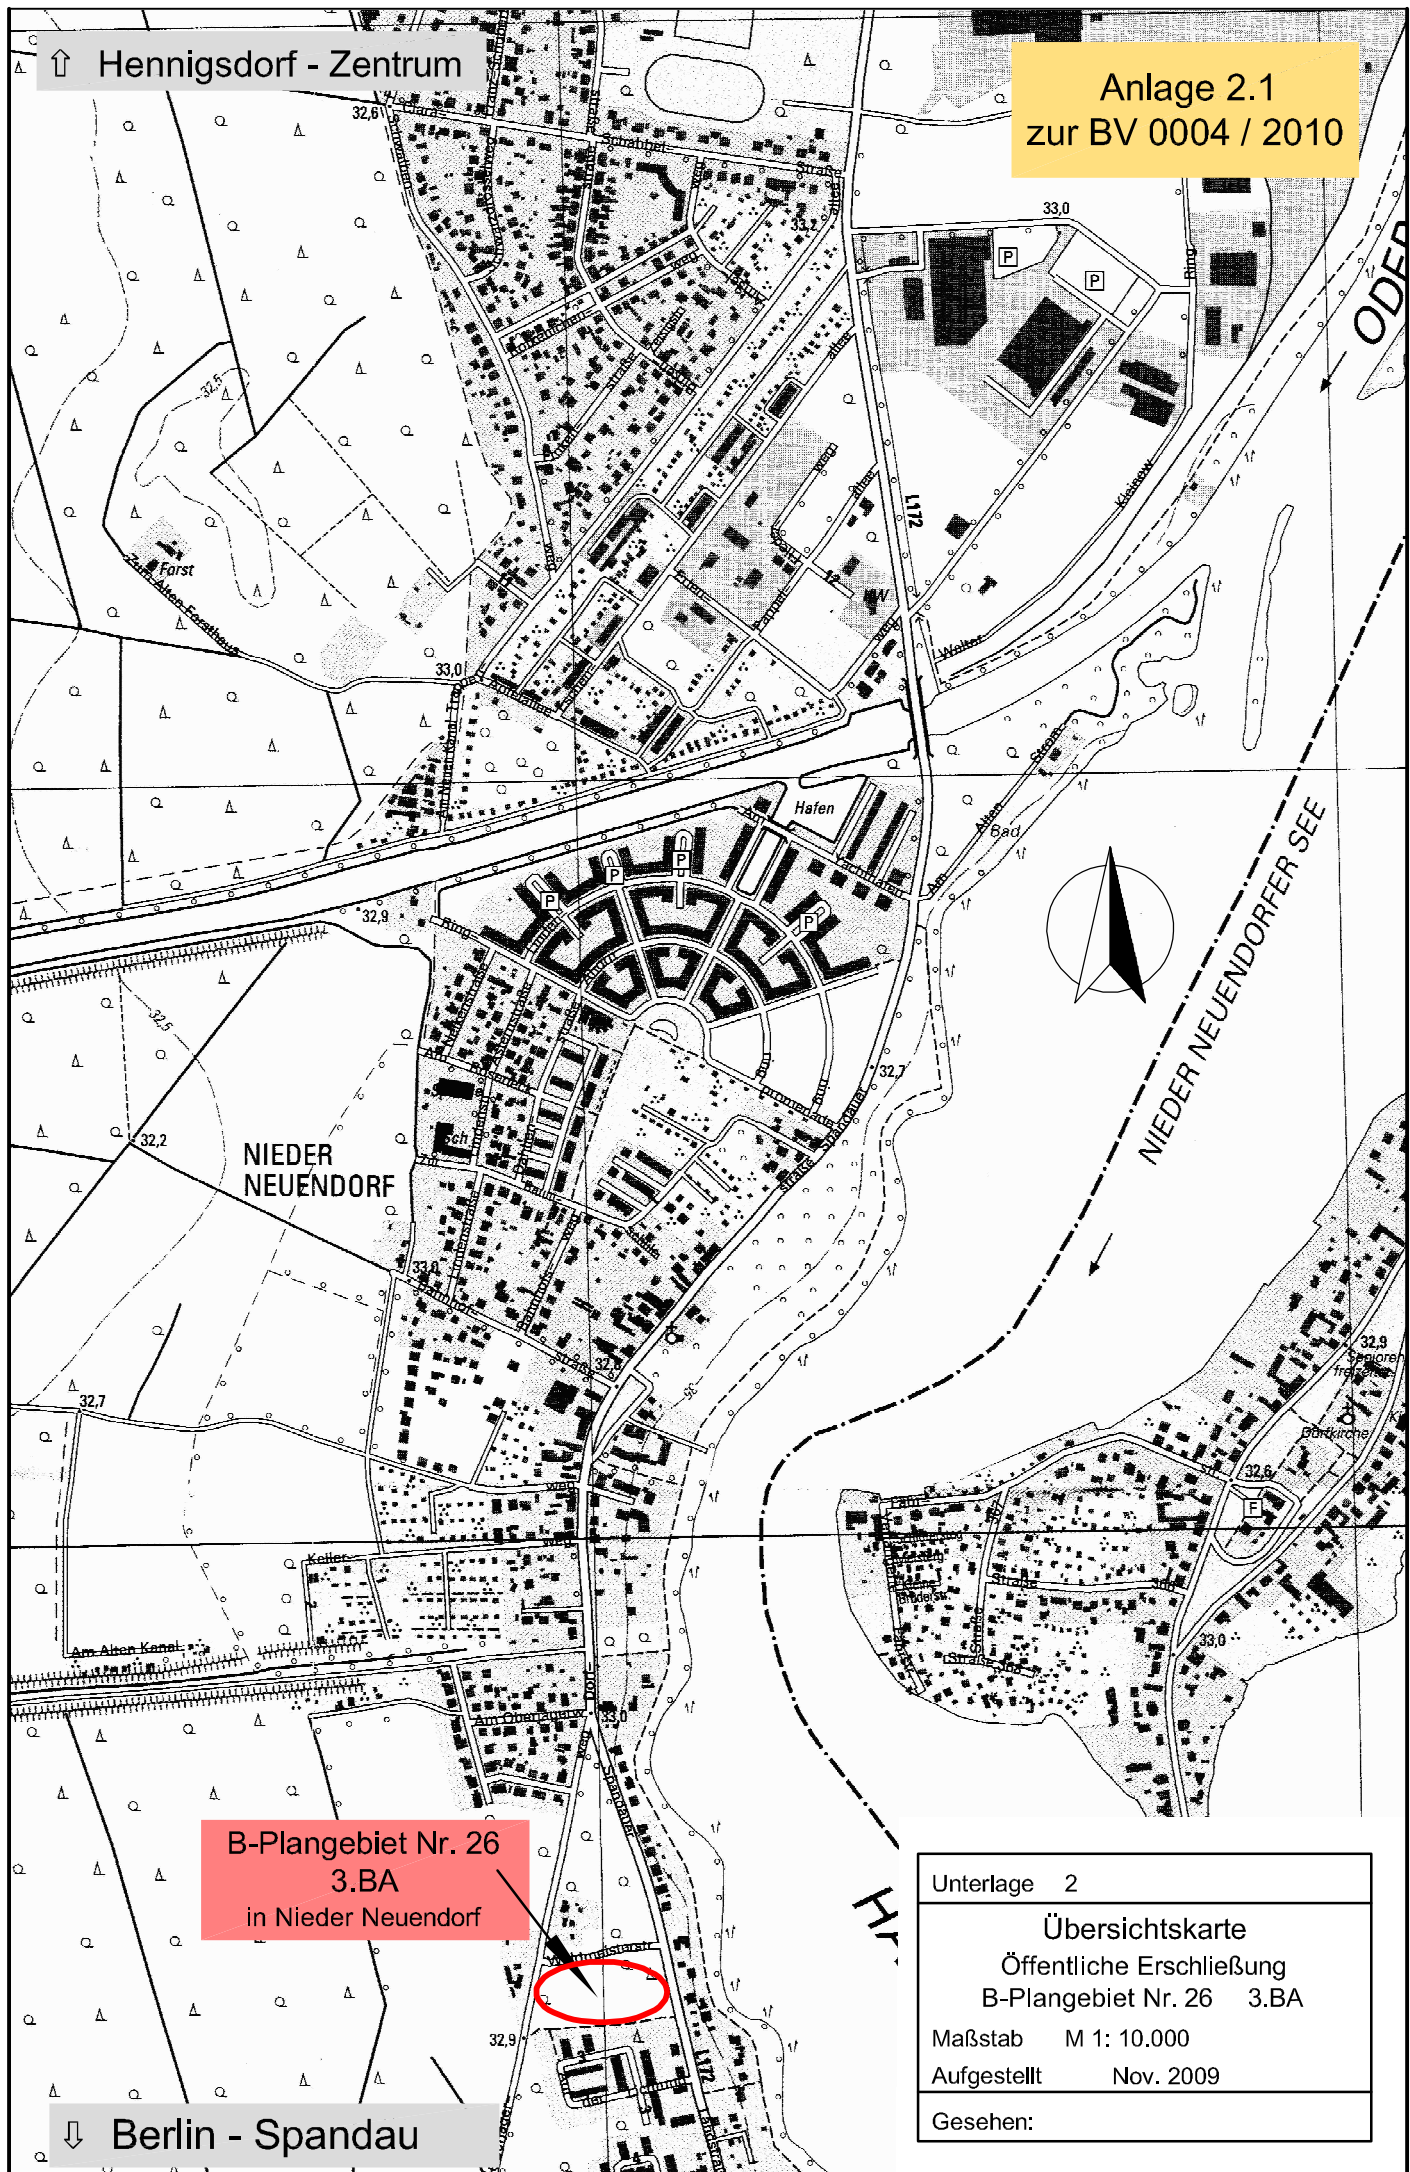

B-Plangebiet Nr. 26
3.BA
in Nieder Neuendorf

↓ Berlin - Spandau

Unterlage 2

Übersichtskarte

Öffentliche Erschließung
B-Plangebiet Nr. 26 3.BA

Maßstab M 1: 10.000

Aufgestellt Nov. 2009

Gesehen: