


Flächenkonzept für Bike&Ride am Bahnhof Hennigsdorf

Fläche D


- Stütze
- $\frac{1,20}{\text{---}}$ Abstand in m
-  Doppelstockanlage beidseitig
-  Doppelstockanlage einseitig
-  Fläche Doppelstockanlage
-  Verkehrsfläche

M 1:200 

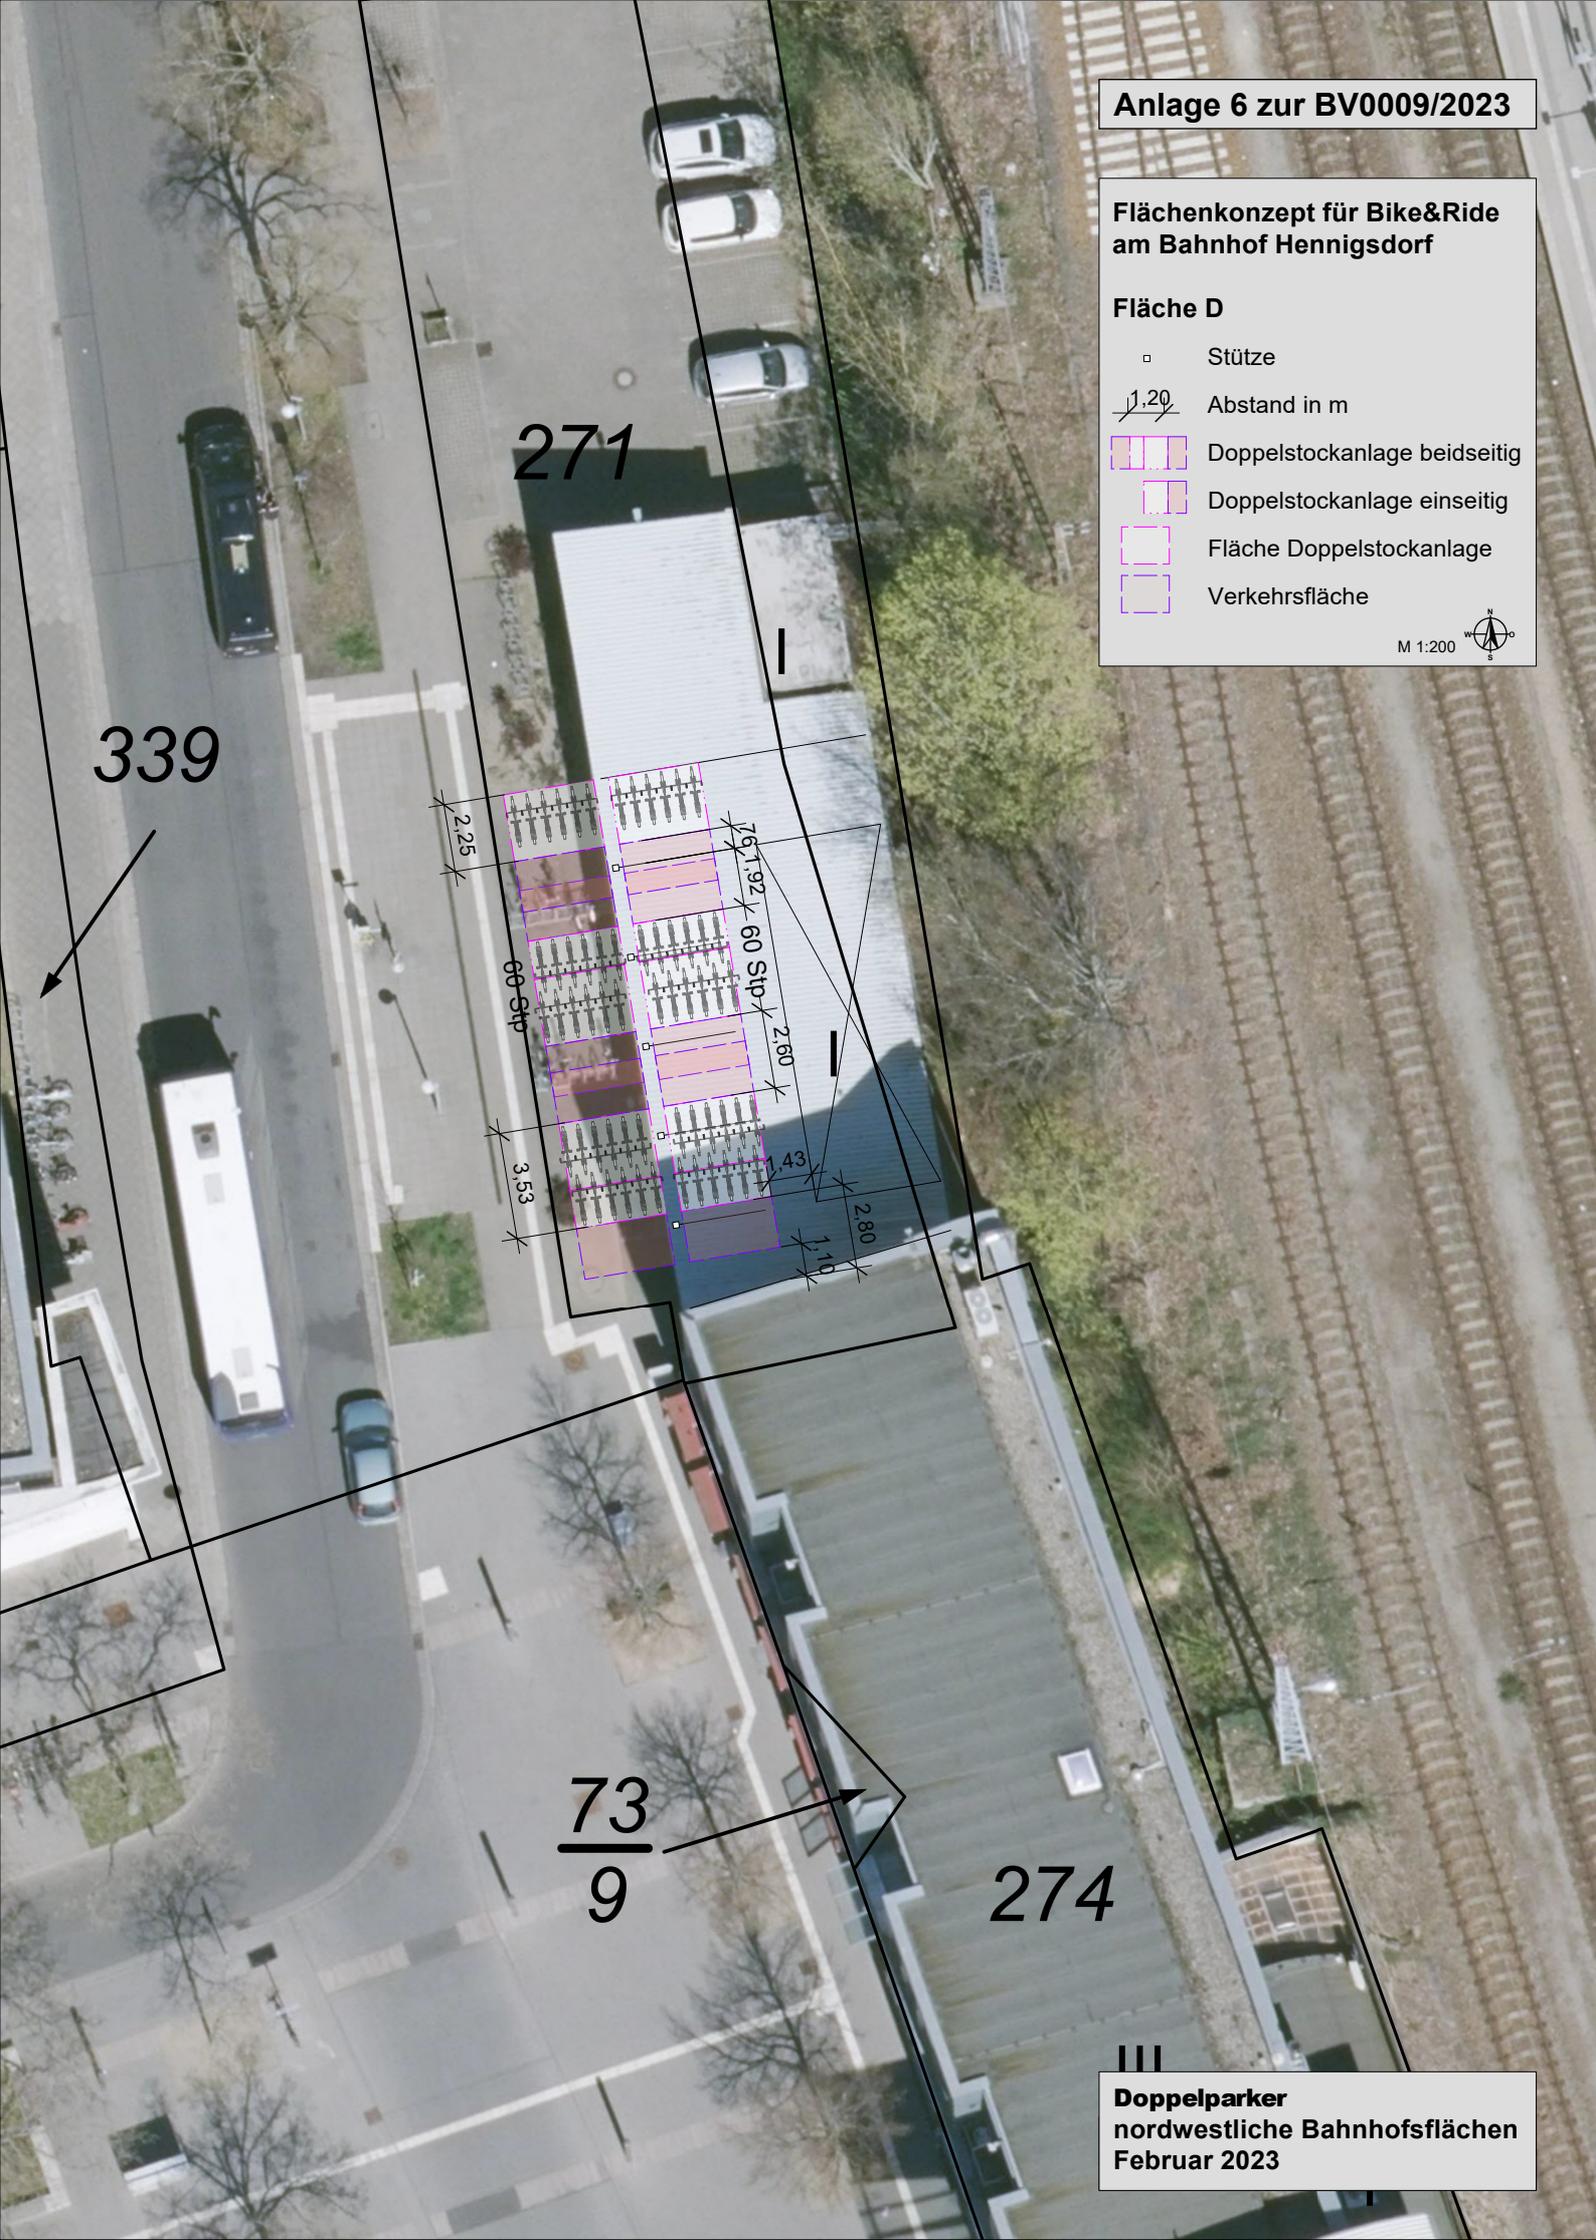

271

339

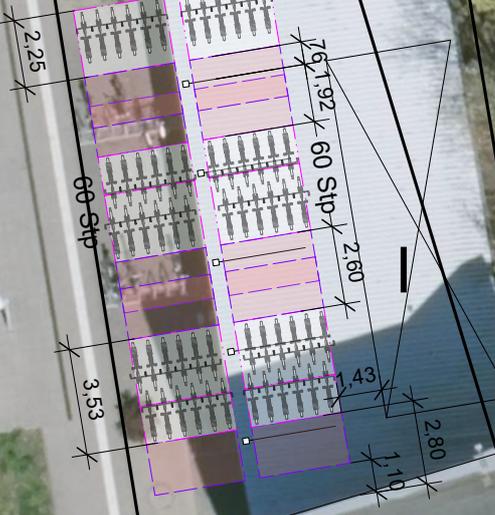

$\frac{73}{9}$

274