Anlage 2 zur BV0041/2023

Übersicht Planung

Umgestaltung Teilbereich Außenanlagen Kita "Traumland"
Heinestraße 4
16761 Hennigsdorf

Stand: 04. April 2023

Maßstab 1:500

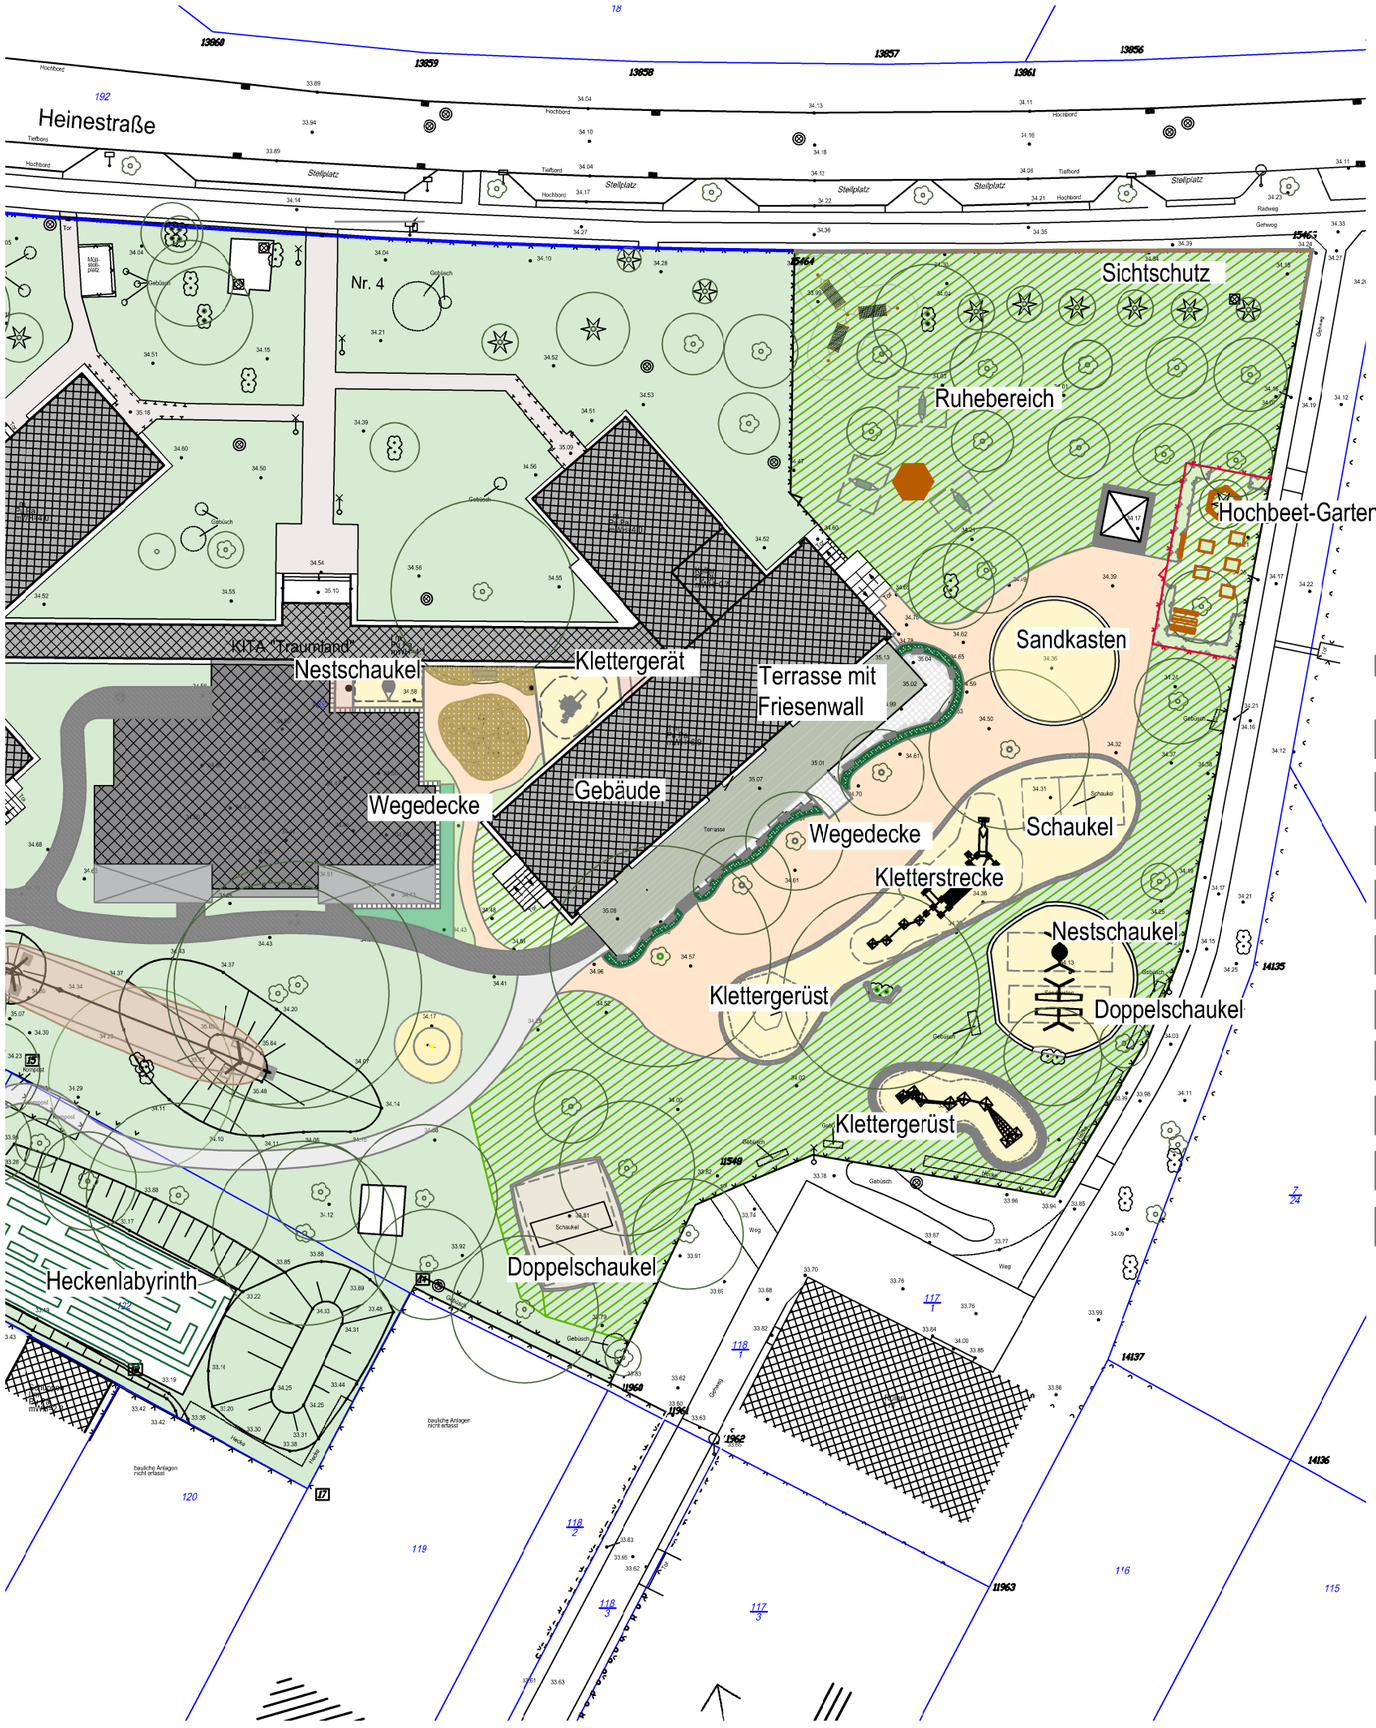

Legende

- Gebäude
- Rasenflächen (bearbeitet)
- Gehölzflächen
- Sandflächen (Fallschutz / Spielsand)
- Befestigungen (Pflaster / Platten o.ä.)
- wassergebundene Wegedecke Planung
- Kleinsteinpflaster Planung
- Pflanzflächen Planung
- Holzhackschnitzel Planung
- Rindenmulch Planung
- Hochbeet Planung
- Friesenwall Planung
- Betonkantenstein Planung
- Spielplatzwalze Planung
- Kleinsteinwall / - läufer Planung
- Holzstamm-Einfassung Planung
- Sitzbänke Planung
- Hängematten Planung
- Sitz-"Pilz" Planung
- Betongehwegplatten Planung

Änderungs-Index:	Datum	Name	Änderung

Planung:

sinnes.werk GmbH
Ingenieurbüro für komplexe Freiraumplanung
Clara-Schabbel-Straße 17
16761 Hennigsdorf

Tel.: 03302 / 201519
Fax: 03302 / 203281
Email: info@sinneswerk.net
Internet: www.sinneswerk.net

Auftraggeber:
Stadtverwaltung Hennigsdorf
Fachbereich Soziale Einrichtungen
Fachdienst Gemeindl. Aufgaben / Kindertagesbetreuung
Rathausplatz 1
16761 Hennigsdorf

Bestandsvermessung:

Lagebezug	
Höhenbezug	
Gemarkung	
Datum Übergabe	

Blatt-Nr. 2.0
Projekt-Nr. 22.017

Bauvorhaben:
Umgestaltung Teilbereich Außenanlagen
KITA "Traumland"
Heinestraße 4
16761 Hennigsdorf

	Datum	Zeichen
bearbeitet:	06. Mai 2022	Schmidt
gezeichnet:	31. März 2023	Traczewska
geprüft:	04. April 2023	Schmidt

Planungsstand:
Entwurfsplanung

Übersicht Planung

Maßstab: 1:500

N

Dieses Projekt oder Teilprojekt nebst Anlagen darf ohne unsere Genehmigung weder vervielfältigt noch ganz oder teilweise anderweitig verwendet werden.
Alle Angaben in Metern (m). Alle Maße sind vor Ort zu prüfen.