
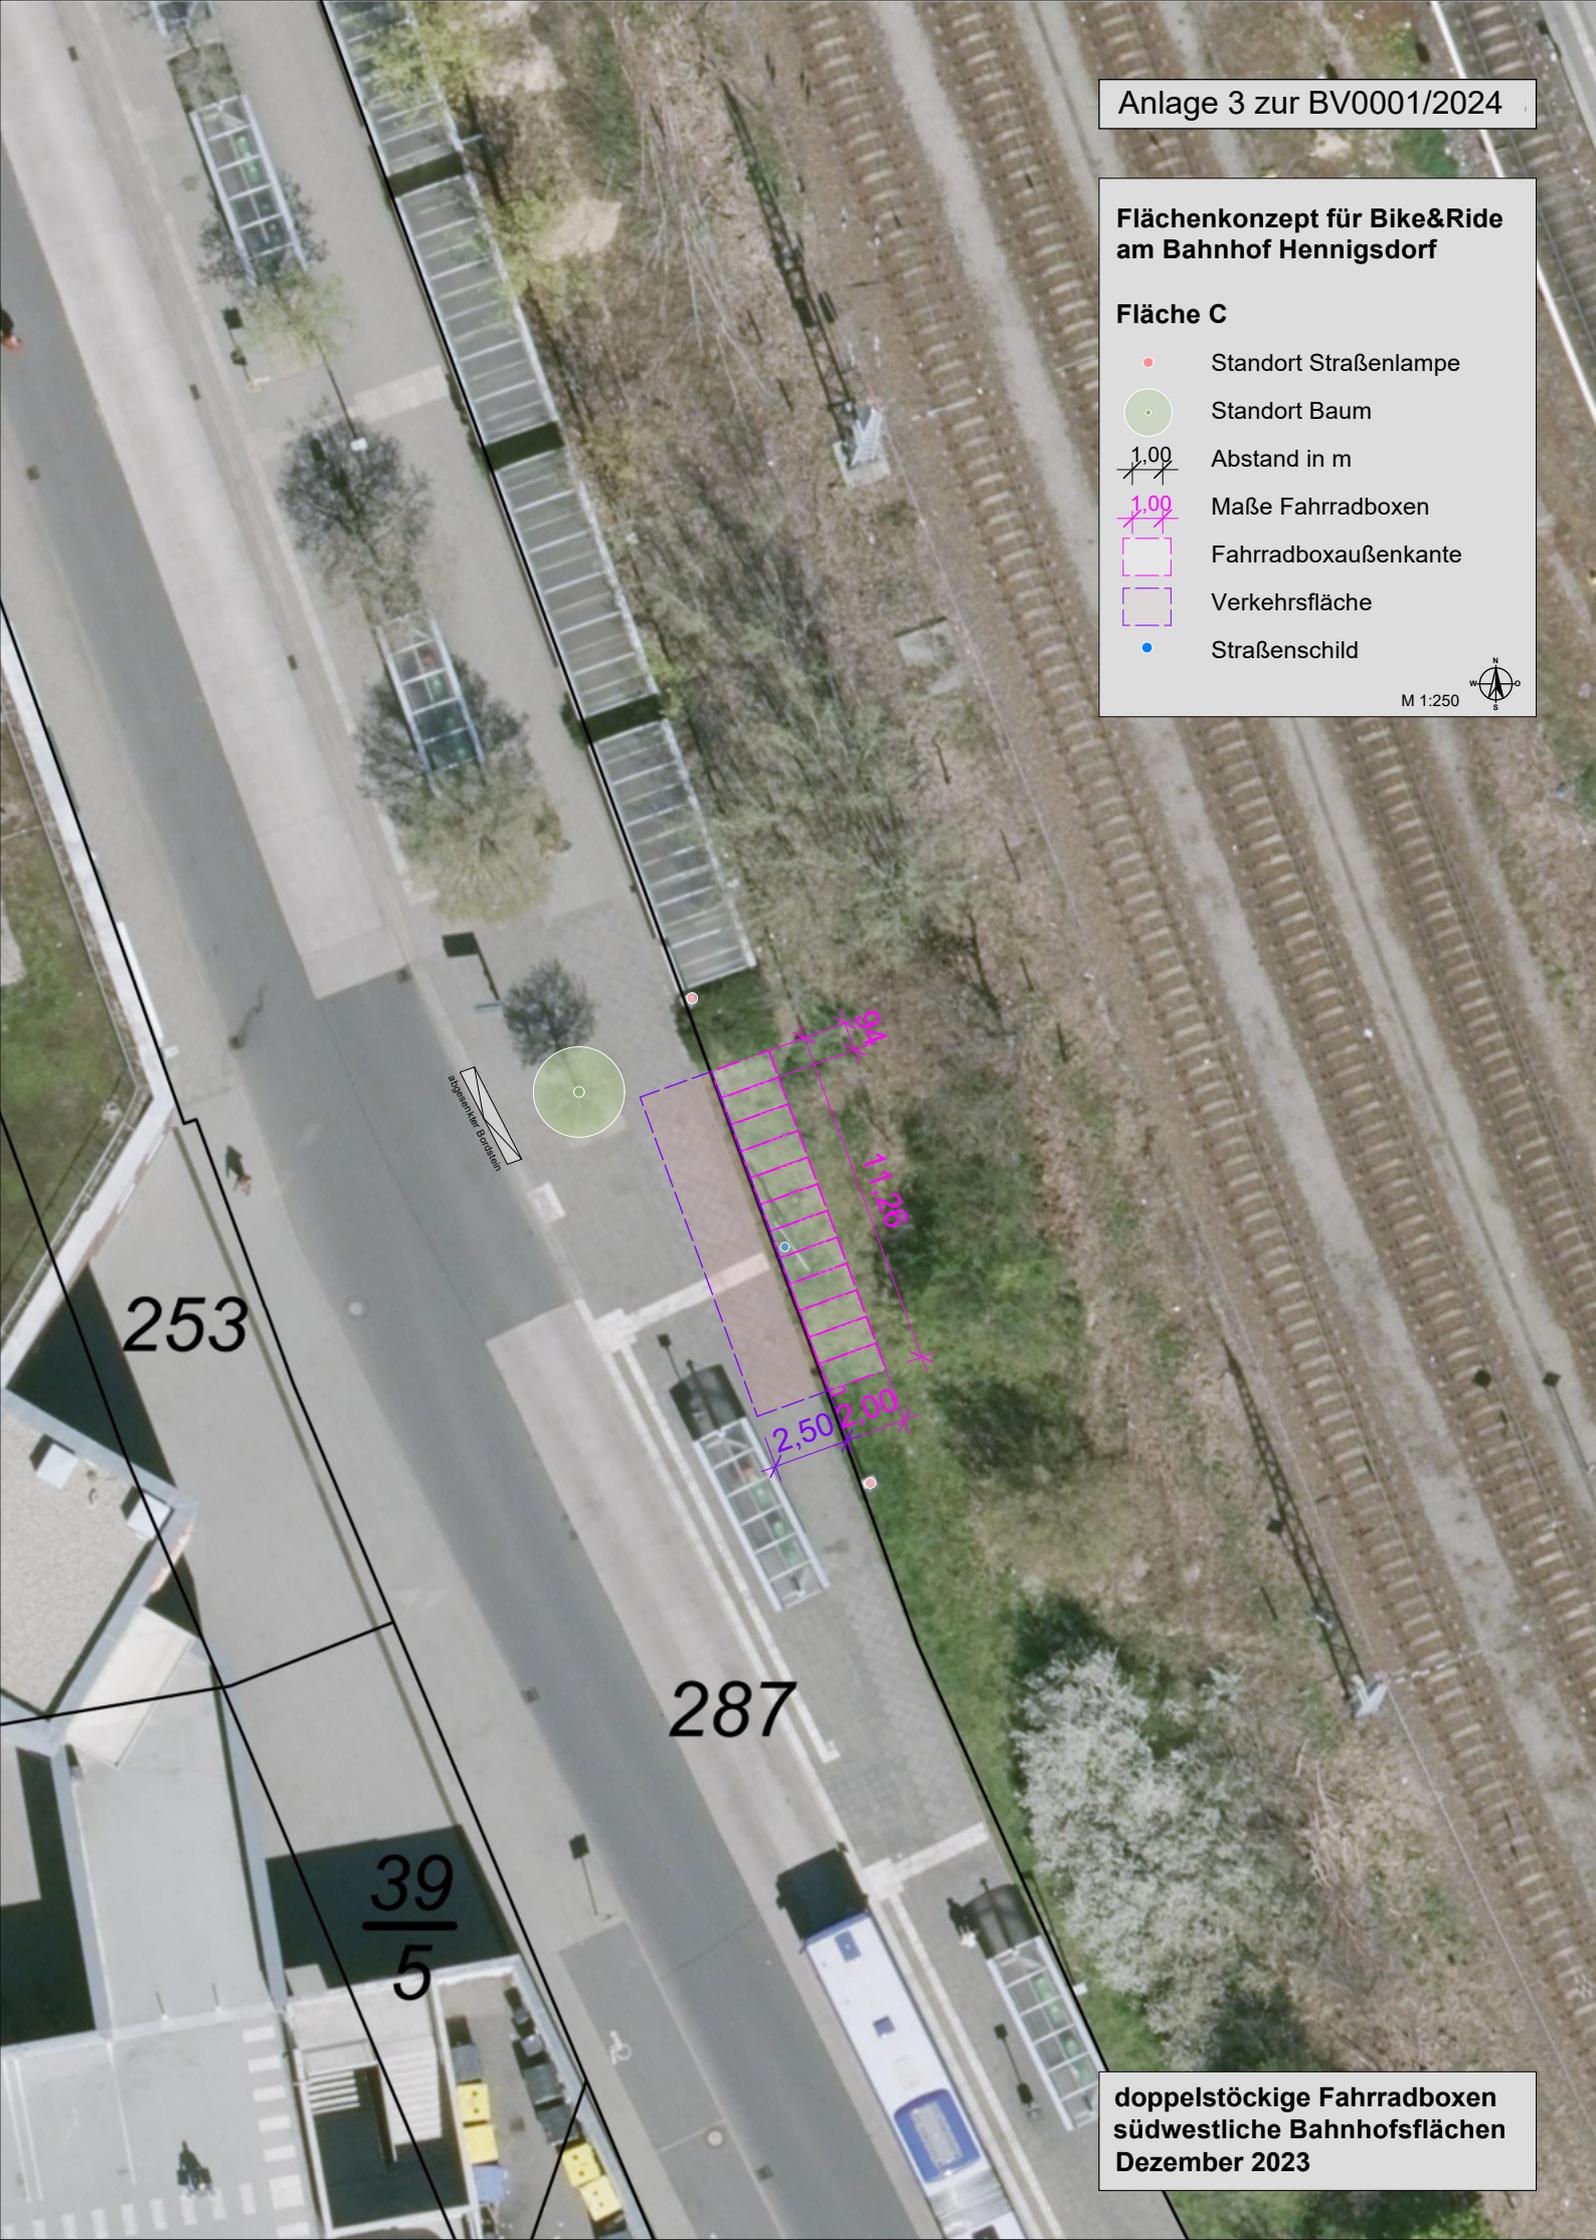


**Flächenkonzept für Bike&Ride  
am Bahnhof Hennigsdorf**

**Fläche C**

- Standort Straßenlampe
- Standort Baum
- $\frac{1,00}{\text{---}}$  Abstand in m
- $\frac{1,00}{\text{---}}$  Maße Fahrradboxen
- Fahrradboxaußenkante
- Verkehrsfläche
- Straßenschild

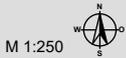

253

287

$\frac{39}{5}$