


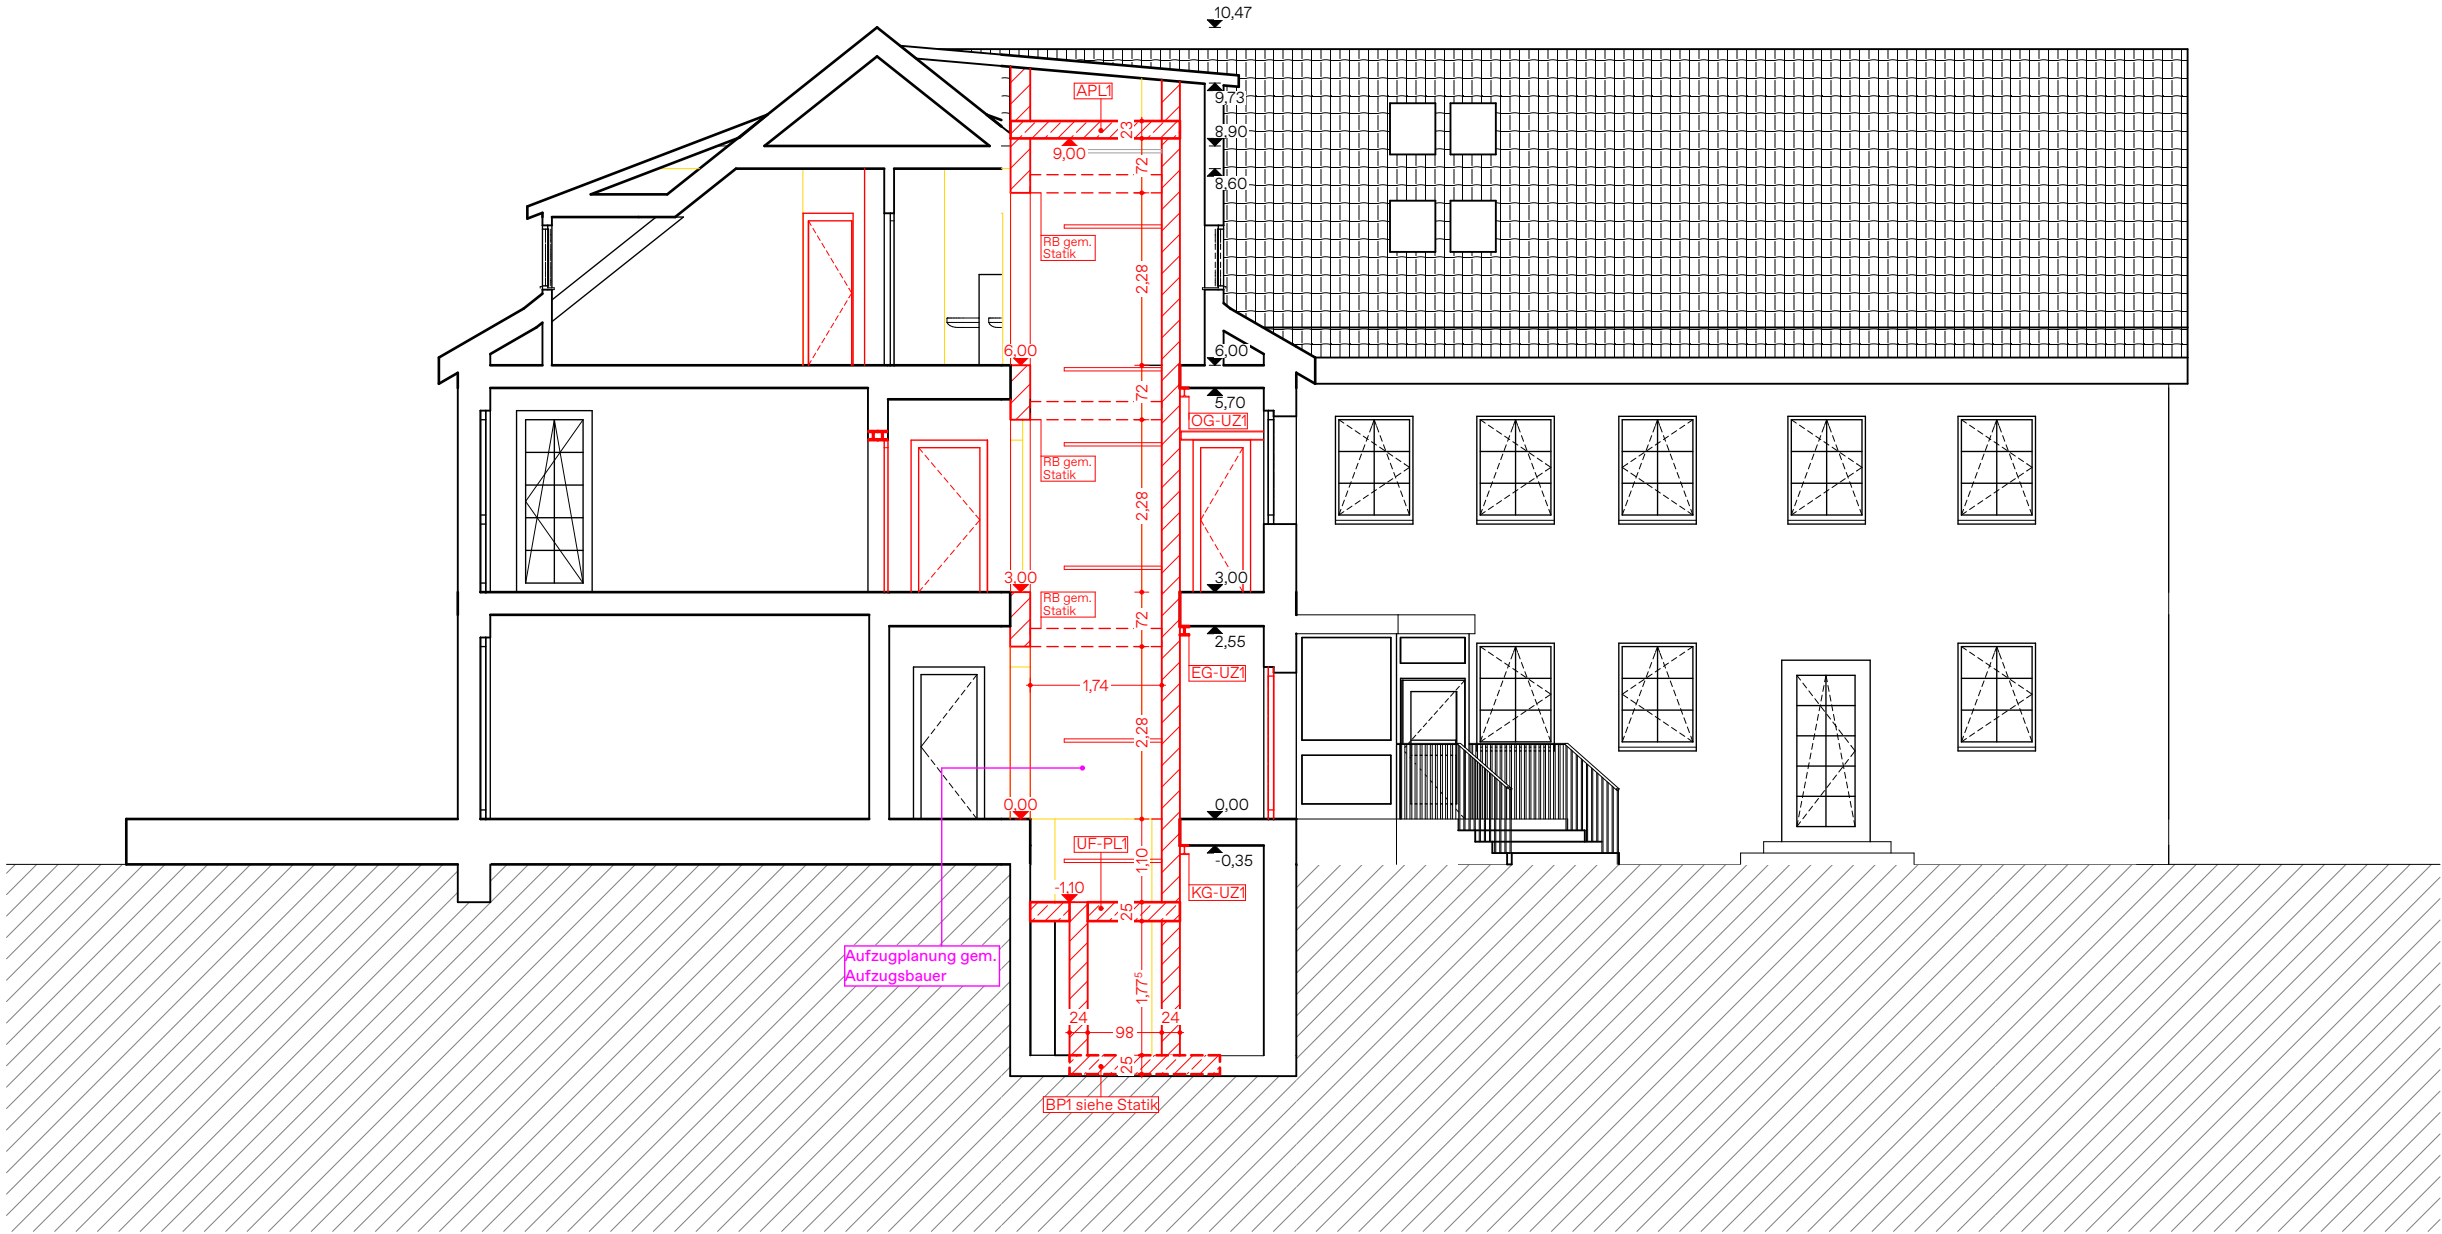

ANMERKUNGEN:

Anlage 4 zur BV0007/2024



AUFTRAGGEBER:
Stadtverwaltung Hennigsdorf
Rathausplatz 1, 16761 Hennigsdorf

UNTERSCHRIFT:


Bauherrschaft

Planung

ÄNDERUNGEN INDEX REVISION

MASSTAB: 1:100, DIN A3 420 X 297 MM, 18.01.2024

	Neubau
	Abriss
	Bestand

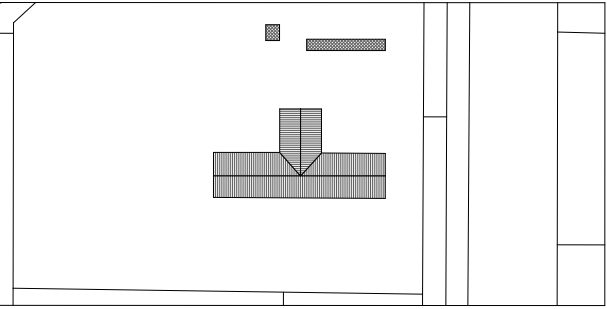

LOES_KISCHME_05
Schnitt A-A Entwurf

KISCHME
110

Fontanesiedlung 19
16761 Hennigsdorf

STUDIO LOES
Lizama Özdemir Specks
Architekten Partnerschaft mbB
Kreuzbergstraße 37
10965 Berlin
mail@studio-loes.com
+49 (0)3052676546