


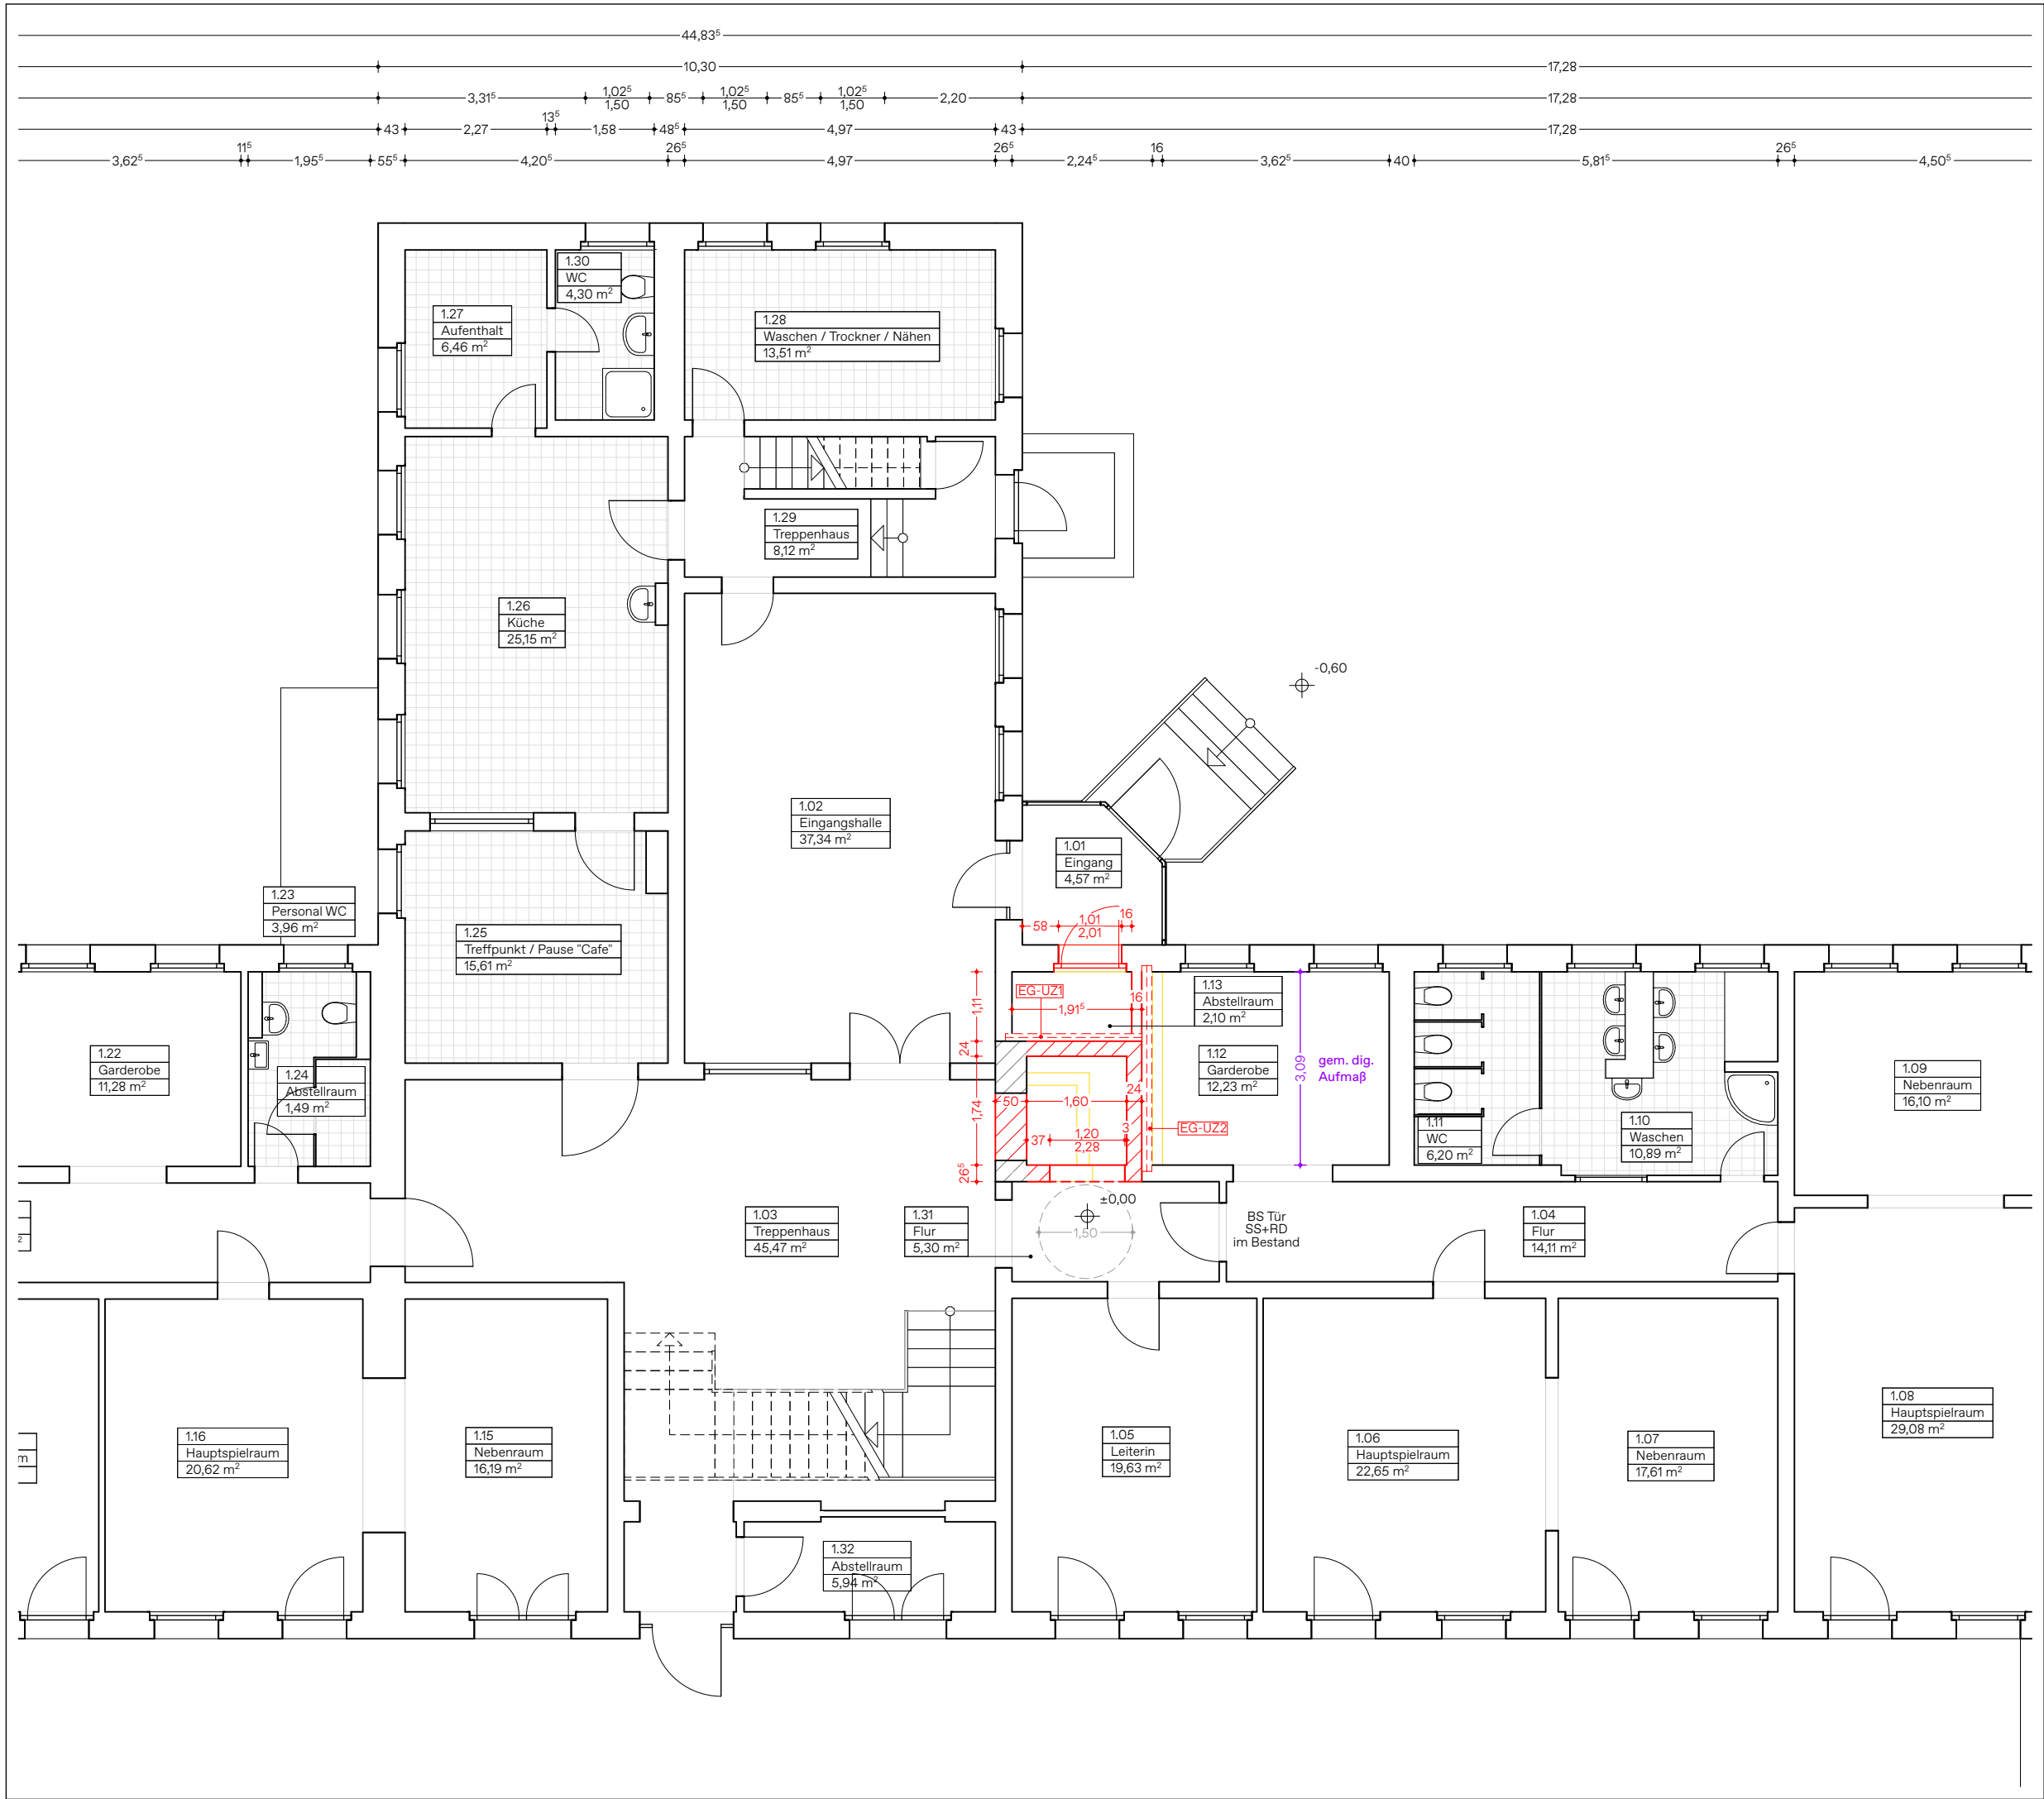

ANMERKUNGEN:

Anlage 1 zur BV0007/2024

01M02M5M

N

AUFTRAGGEBER:
Stadtverwaltung Hennigsdorf
Rathausplatz 1, 16761 Hennigsdorf

UNTERSCHRIFT:

Bauherrschaft

Planung

ÄNDERUNGEN	INDEX	REVISION
------------	-------	----------

MASSTAB: 1:100, DIN A3 420 X 297 MM, 18.01.2024

Neubau

Abriss

Bestand

LOES_KISCHME_02
Grundriss EG Entwurf

KISCHME
110

Fontanesiedlung 19
16761 Hennigsdorf

STUDIO LOES
Lizama Özdemir Specks
Architekten Partnerschaft mbB
Kreuzbergstraße 37
10965 Berlin
mail@studio-loes.com
+49 (0)3052676546