



MEHRZWECKRAUM_Fertigstellung 2015_Pfosten-Riegel-Konstruktion




ERWEITERUNGSBAU_Fertigstellung 2013_Putzfassade



VERBINDER zwischen Bestandsgebäude und Erweiterungsbau
Fertigstellung 2013_Pfosten-Riegel-Konstruktion



HAUPEINGANGSBEREICH zwischen Bestandsgebäude und
Neubau Fertigstellung 2001_Pfosten-Riegel-Konstruktion

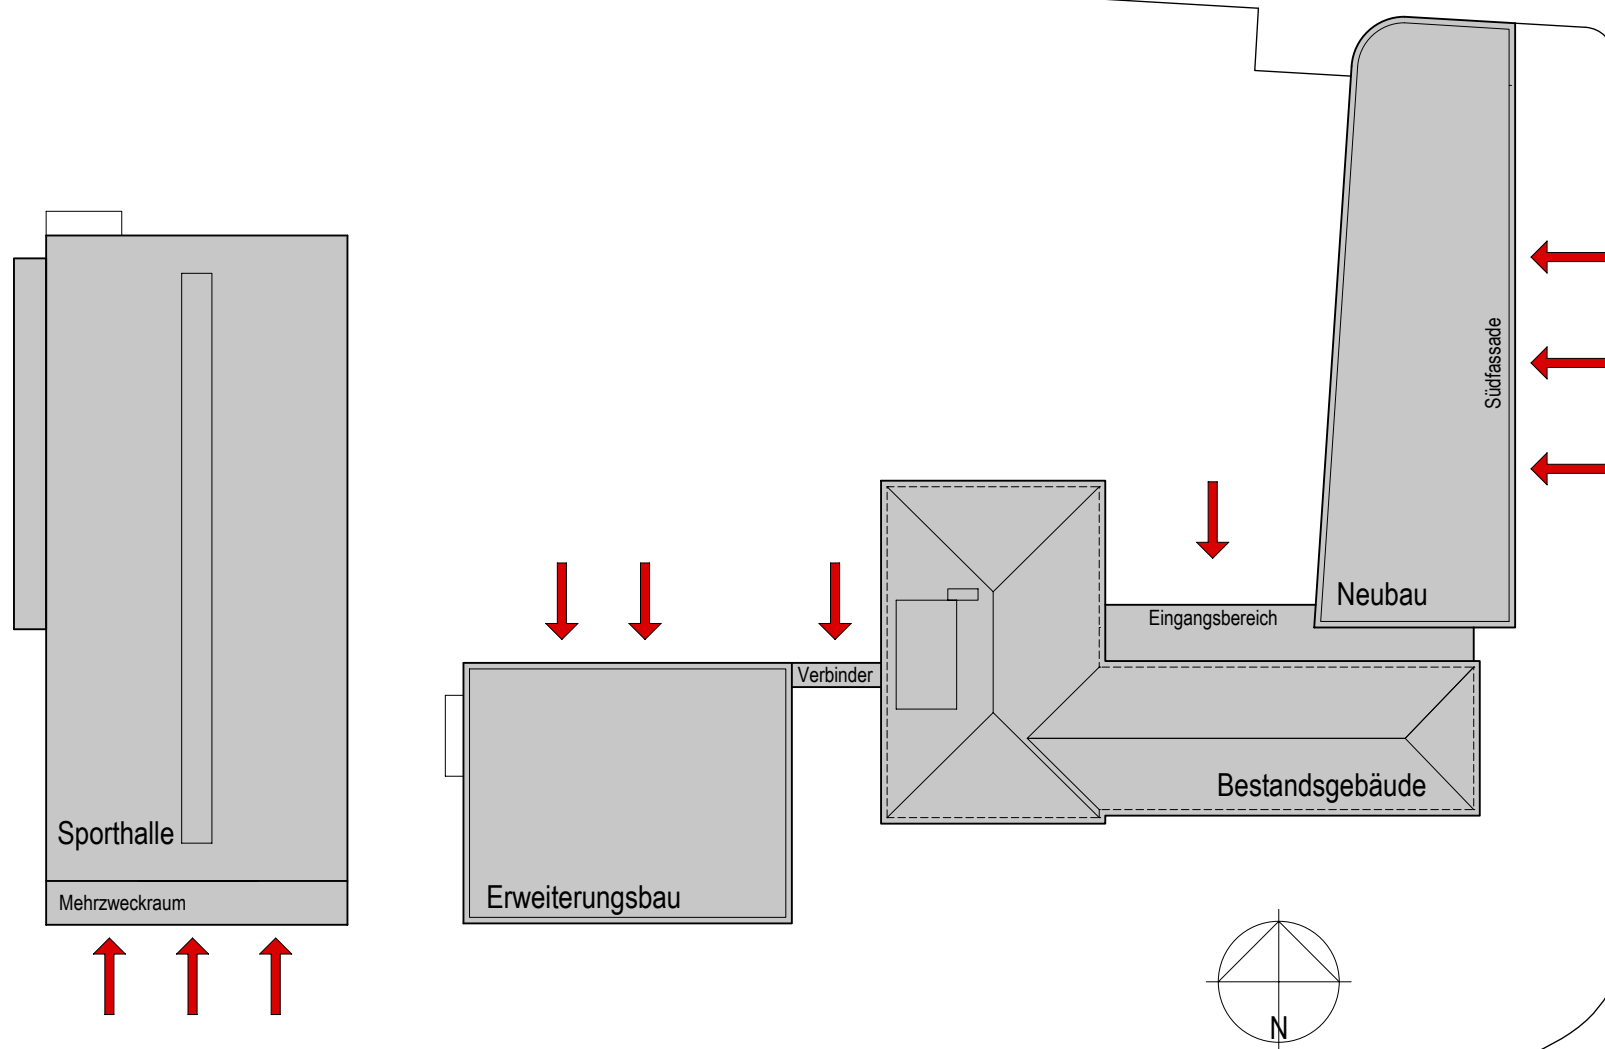

SÜDFASSADE
vor den Klassenräumen im Neubau_Fertigstellung 2001_Holzkonstruktion

Anlage 1 zur BV0008/2024

FASSADENGESTALTUNG IM BESTAND · ÜBERSICHTSLAGEPLAN · M 1: 500.....Blatt 03

