
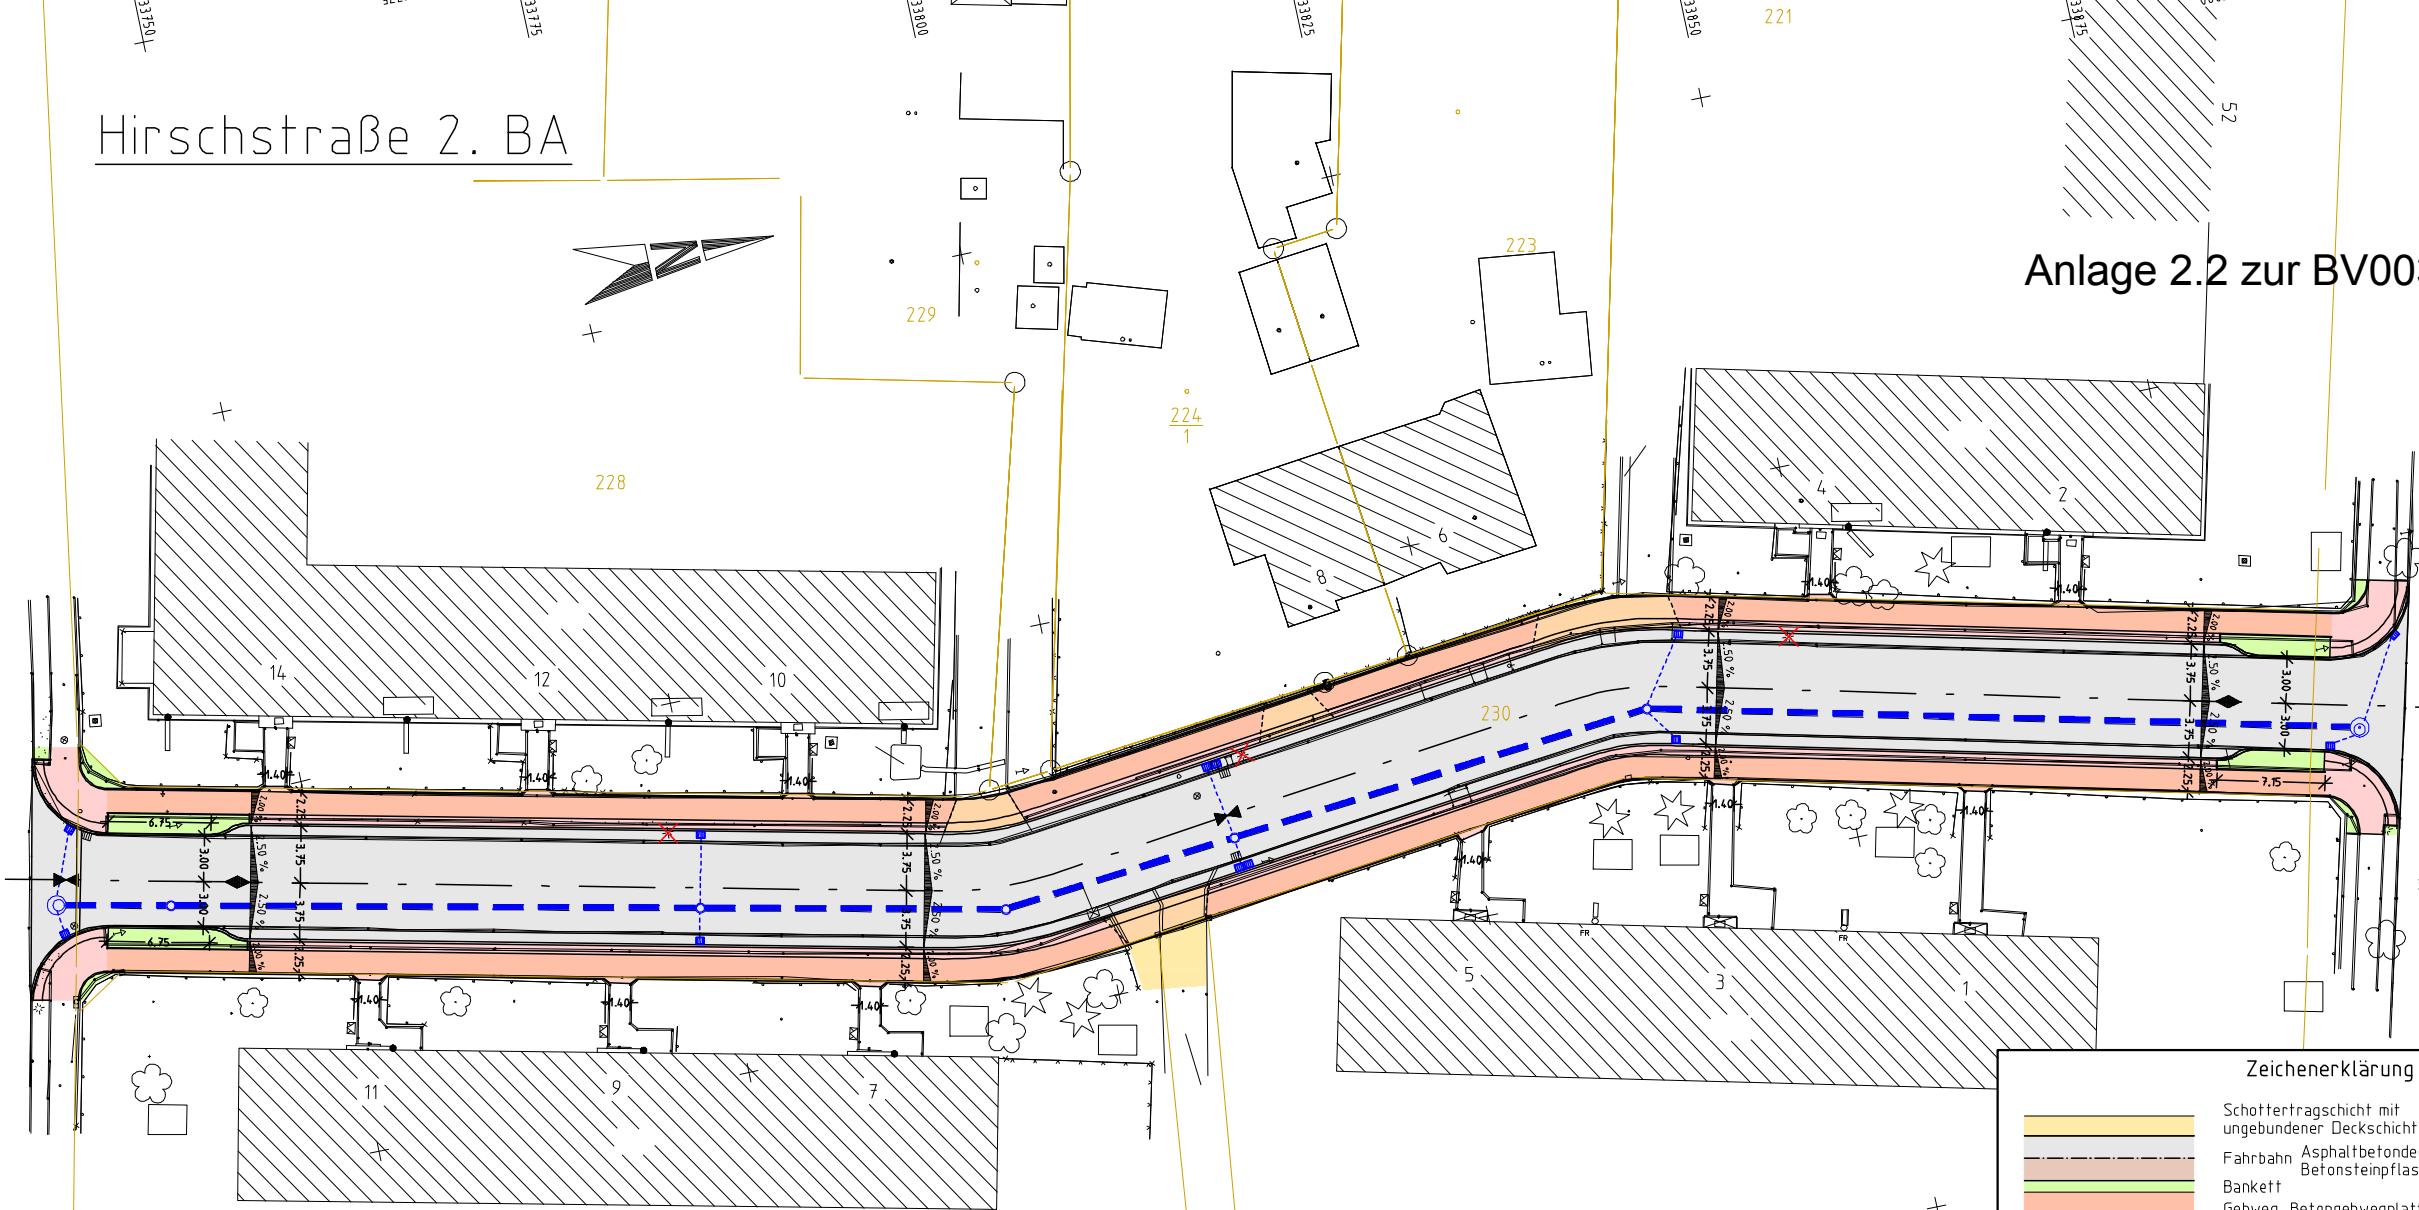


# Hirschstraße 2. BA

## Anlage 2.2 zur BV0033/2010

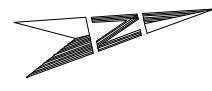

Zeichenerklärung	
	Schottertragschicht mit ungebundener Deckschicht
	Fahrbahn Asphaltbetondecke
	Betonsteinpflaster
	Bankett
	Gehweg, Betongehwegplatten 35/35
	Natursteinpflaster
	Zufahrten, Betongehwegplatten 35/35 bzw. Granitpflaster 10/10/10 im Sicherheitsstreifen
	Querneigungsanzeiger
	Tiefpunkt
	Hochpunkt
	SICKERROHRLEITUNG
	Schacht Kunststoff DN400 mit 0,25 m Schlammfang
	Schacht Beton DN1000 mit 0,75 bzw. 1,0 m Schlammfang