


# Anlage 2.1 zur BV0045/2010

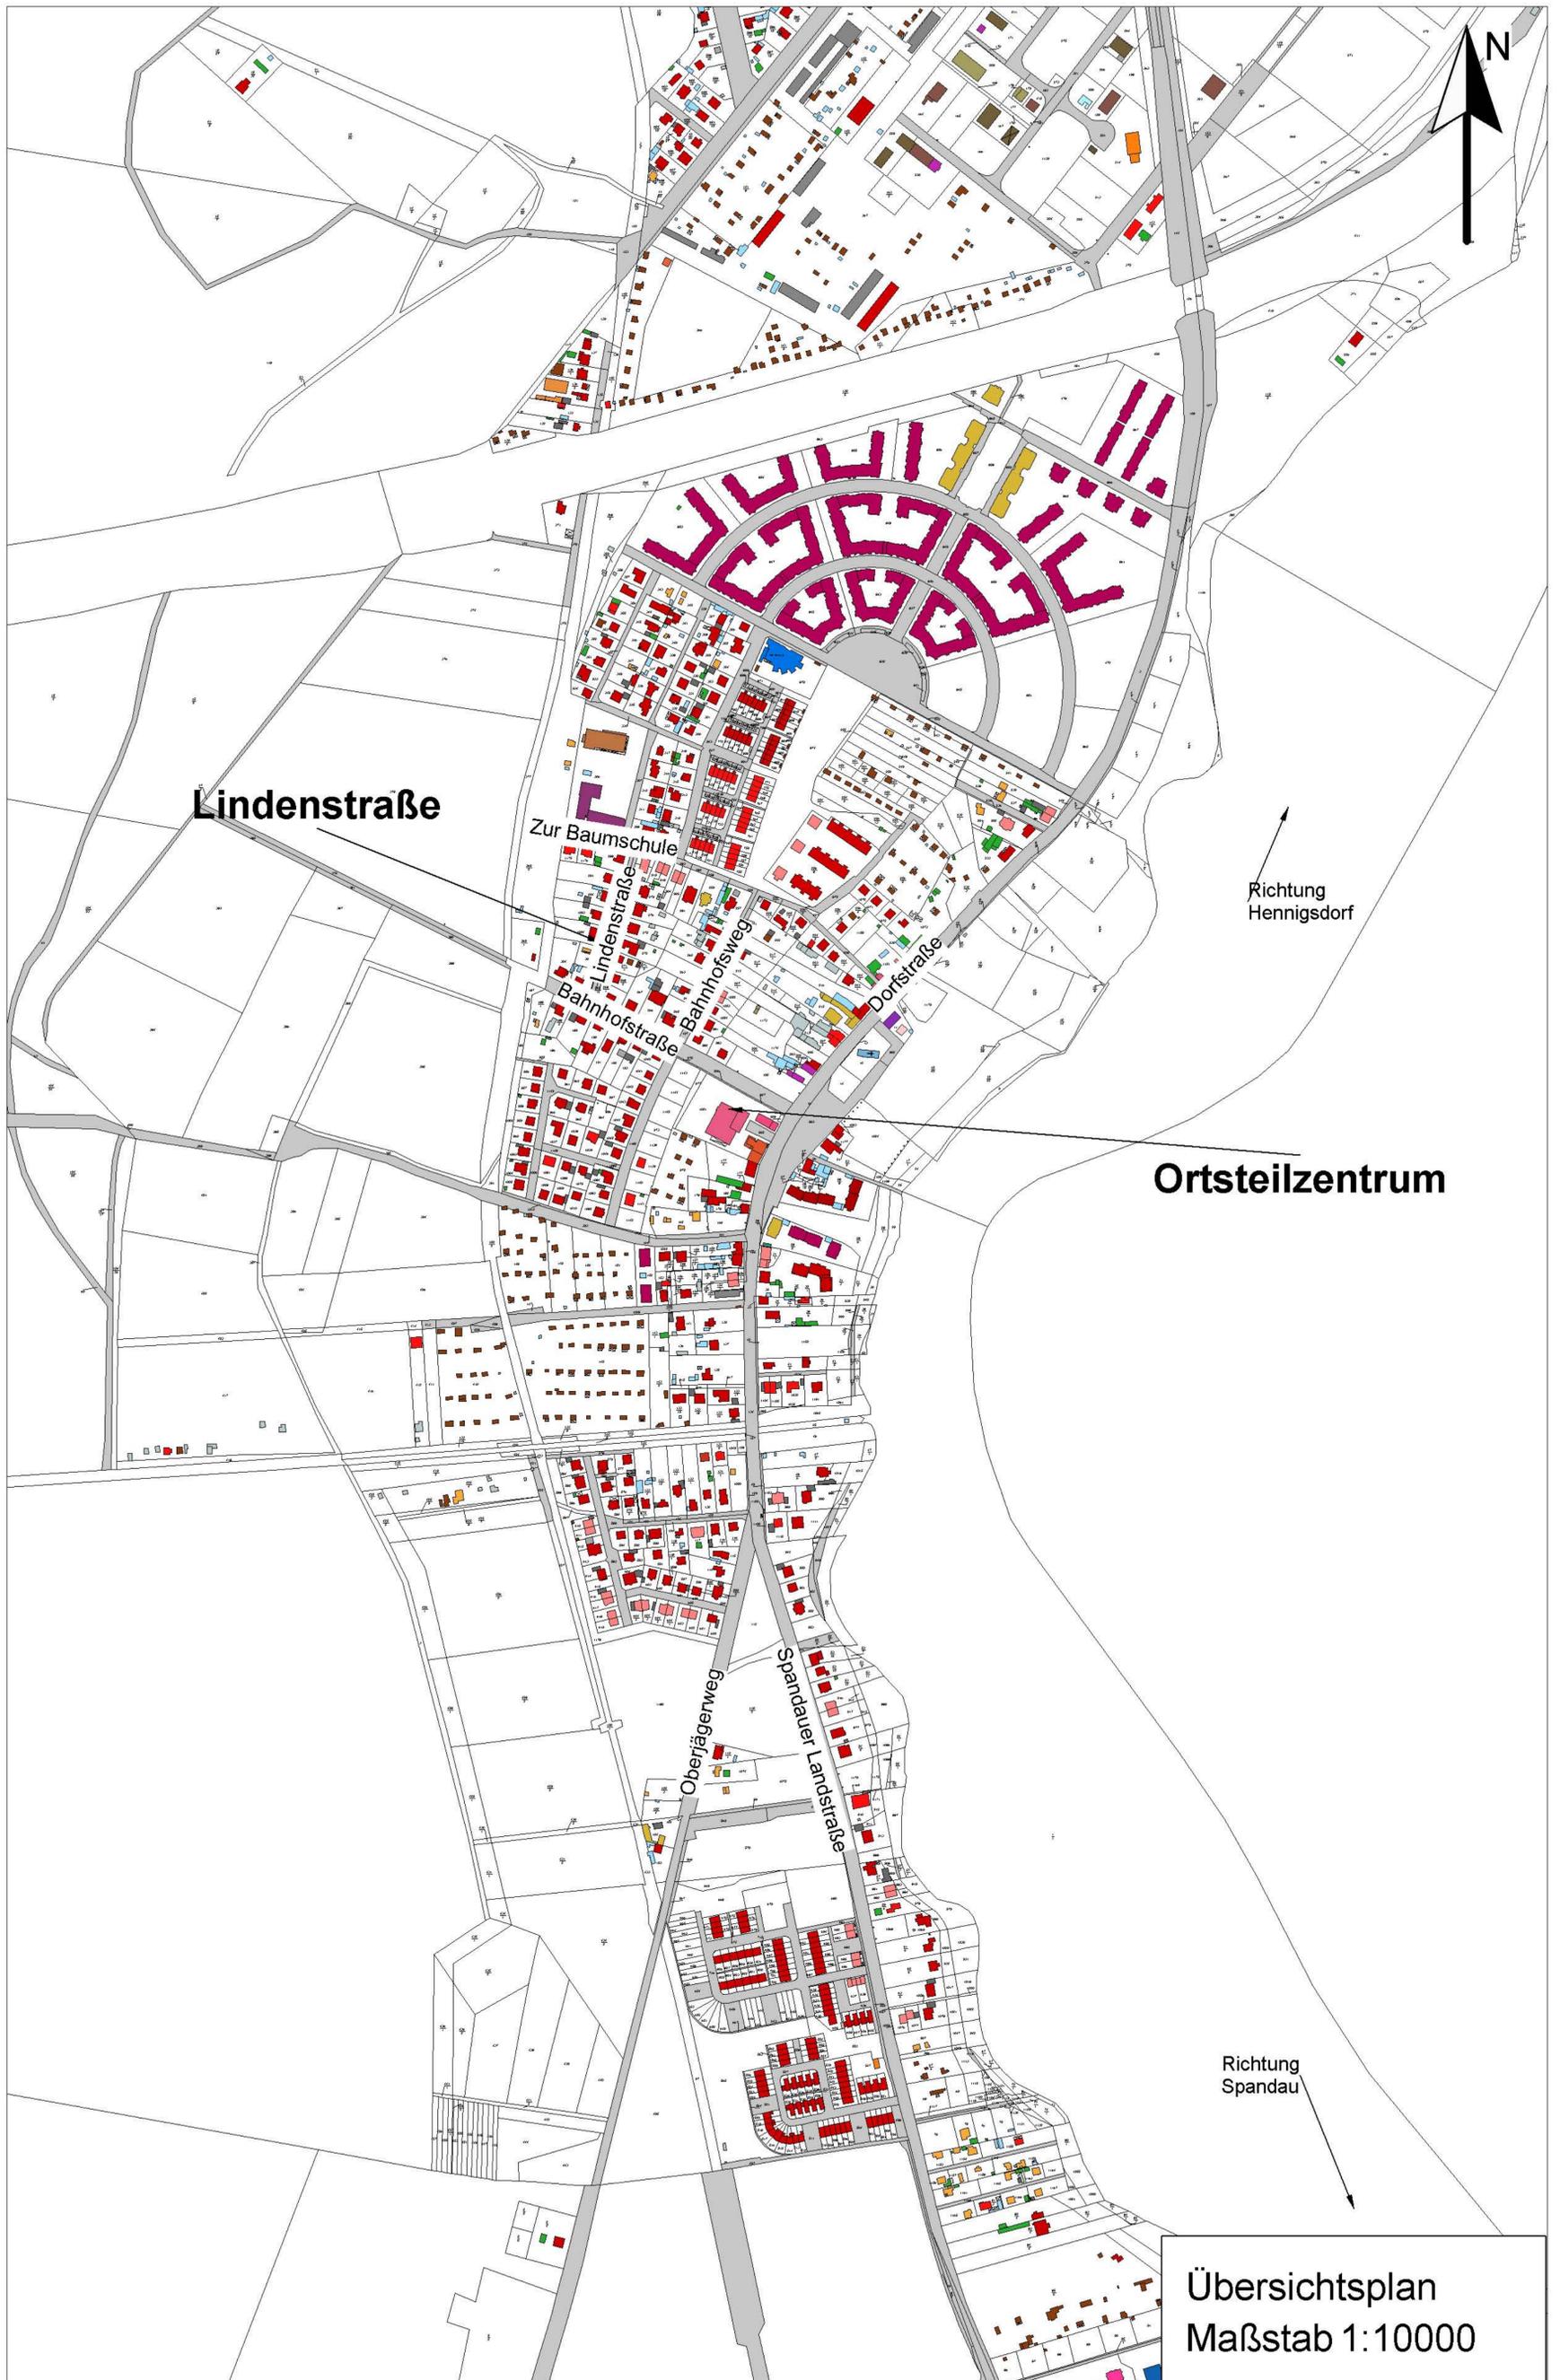

Ortsteilzentrum

Richtung  
Spandau

Übersichtsplan  
Maßstab 1:10000