


Straßenquerschnitt Lindenstraße in Nieder Neuendorf
Ausbauquerschnitt Vorzugsvariante

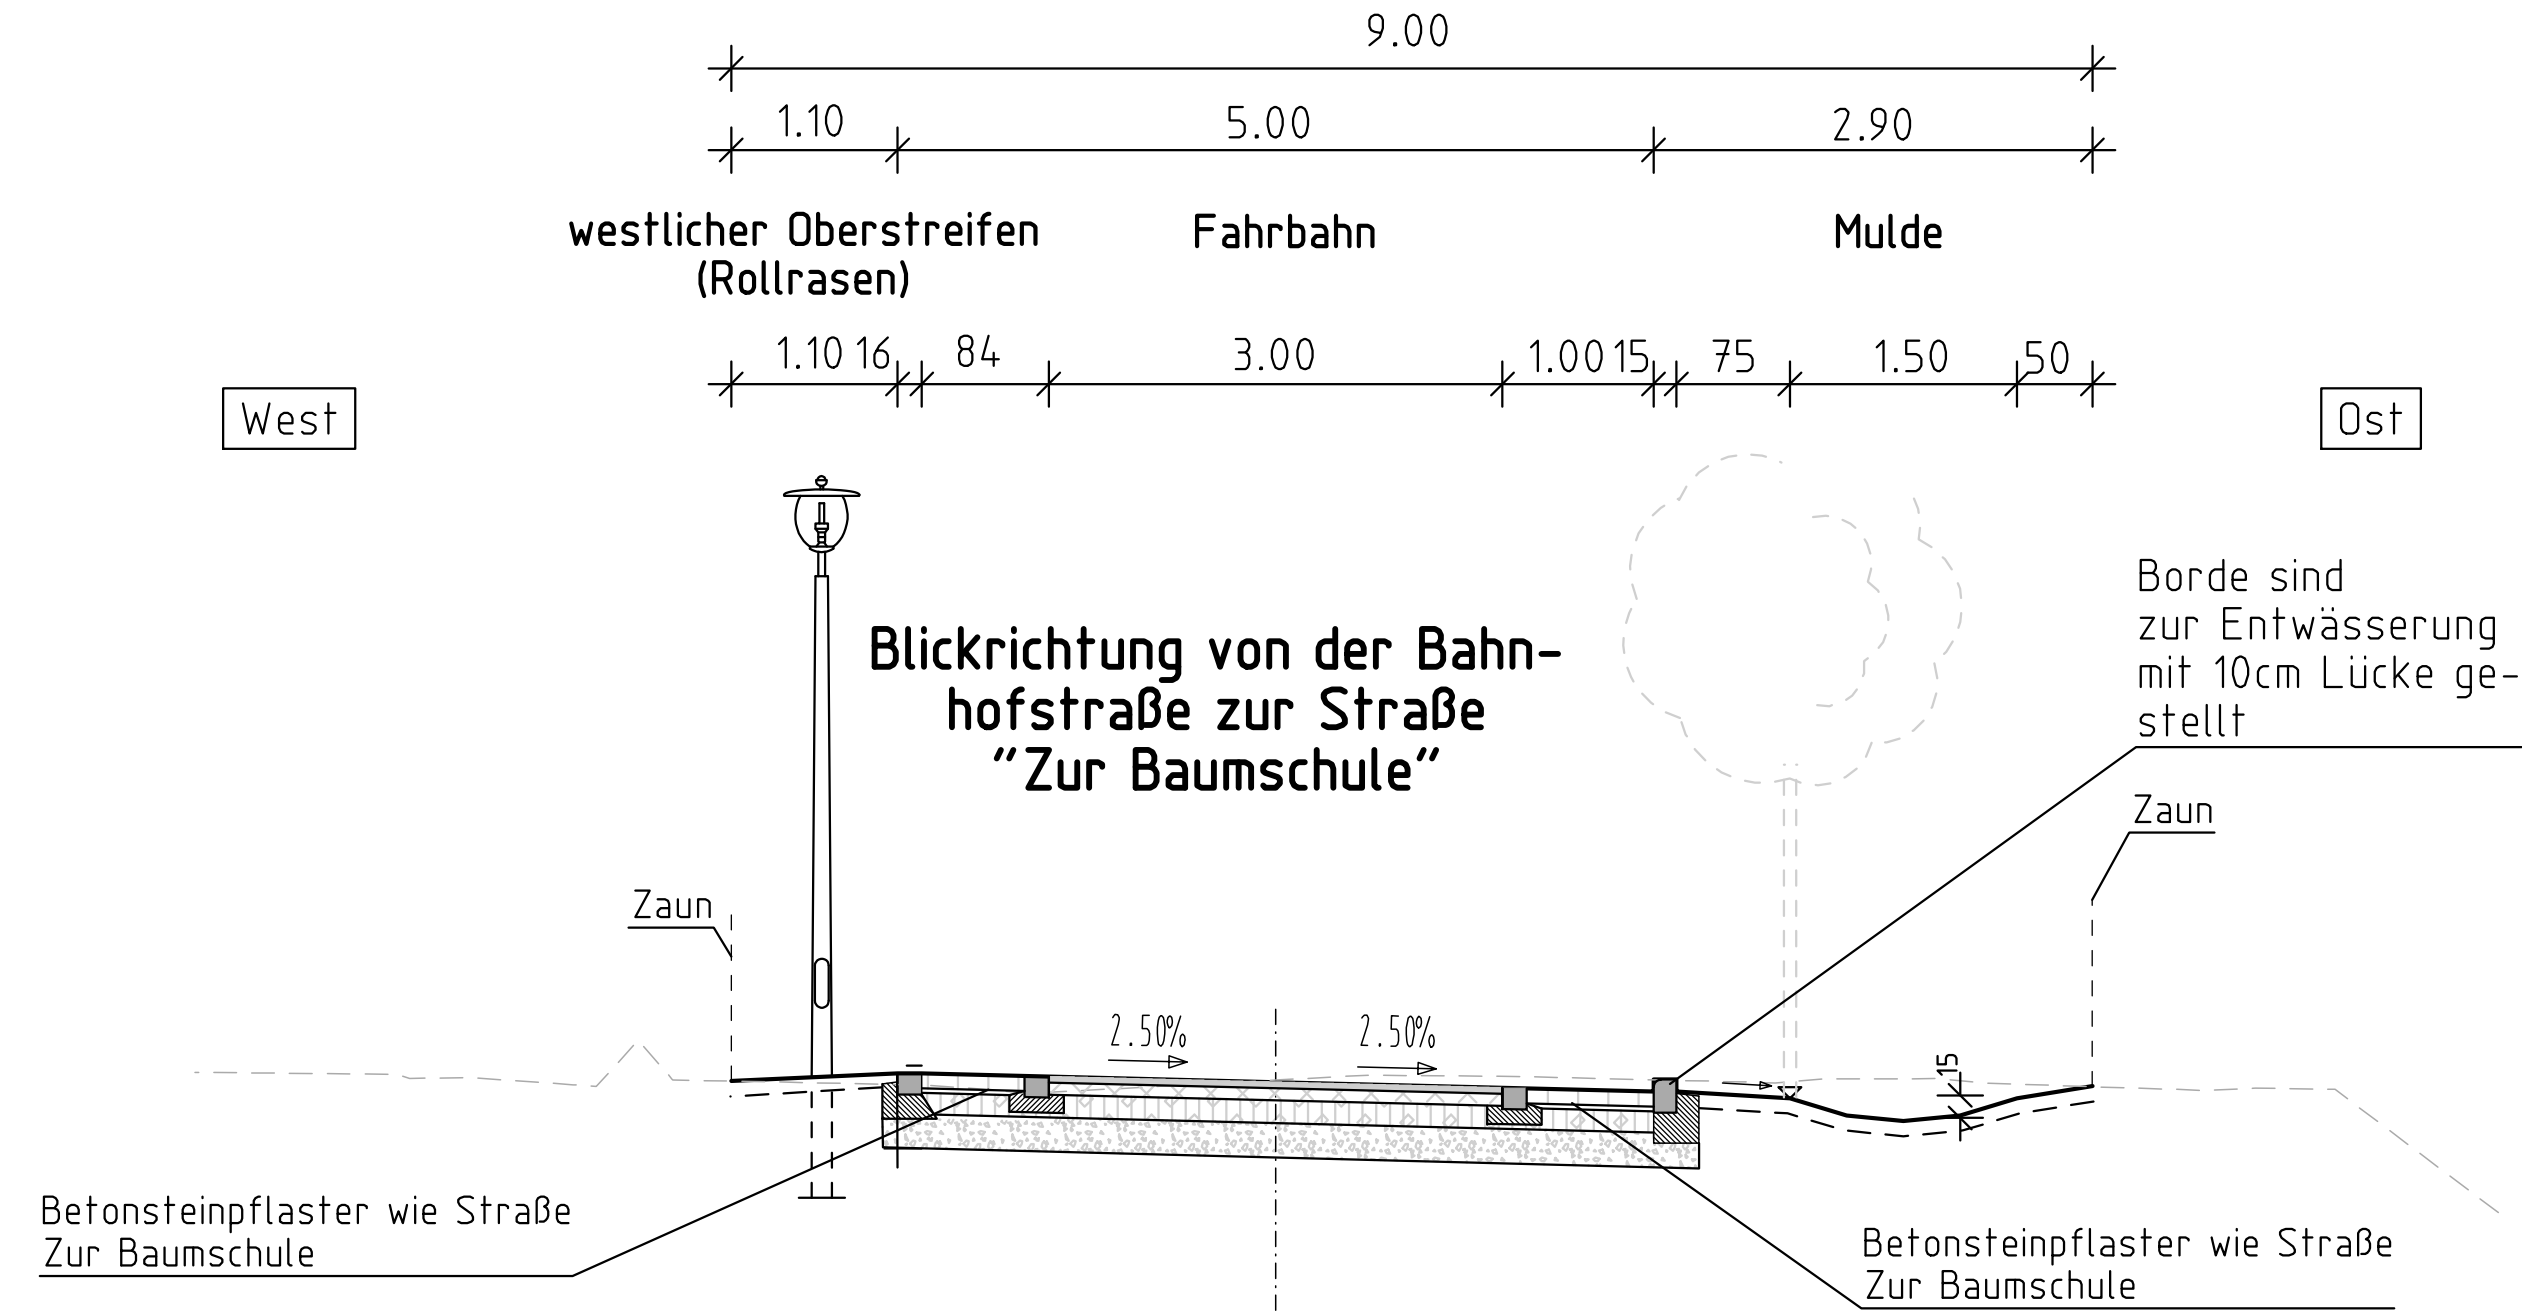

Anlage 2.3 zur BV 0045/2010

Höhensystem: DHHN92		Koordinatensystem: ETRS89	
Nr.	Art der Änderung	Datum	Name
Bearbeitung:		Datum	Zeichen
 Dr. Löber Ingenieurgesellschaft für Verkehrsbauwesen mbH Neuendorfstraße 18a 16761 Hennigsdorf Tel. 03302 / 55 95-10 Fax 03302 / 55 95-20		bearbeitet	März 2010 Baeske
		gezeichnet	März 2010 Card/Ba
		geprüft	März 2010 Kubenz
		Projekt Nr.: 8B25/07/4	
LAND BRANDENBURG		Stadtverwaltung Hennigsdorf	
		FB Stadtentwicklung	
		FD Öffentliche Anlagen	
		Unterlage 6	
		Blatt Nr. 1	
ENTWURFPLANUNG		Reg.Nr.	
		Datum	Zeichen
Grundhafter Ausbau der Lindenstraße in Nieder Neuendorf		bearbeitet	
		geprüft	
		STRASSENQUERSCHNITT Bau-km 0+000 bis 0+180	
		Maßstab: unmaßstäblich	
Aufgestellt: Hennigsdorf, den _____ 20____ Stadt Hennigsdorf		Geprüft:	