


Anlage 2
zur BV 0050/2010

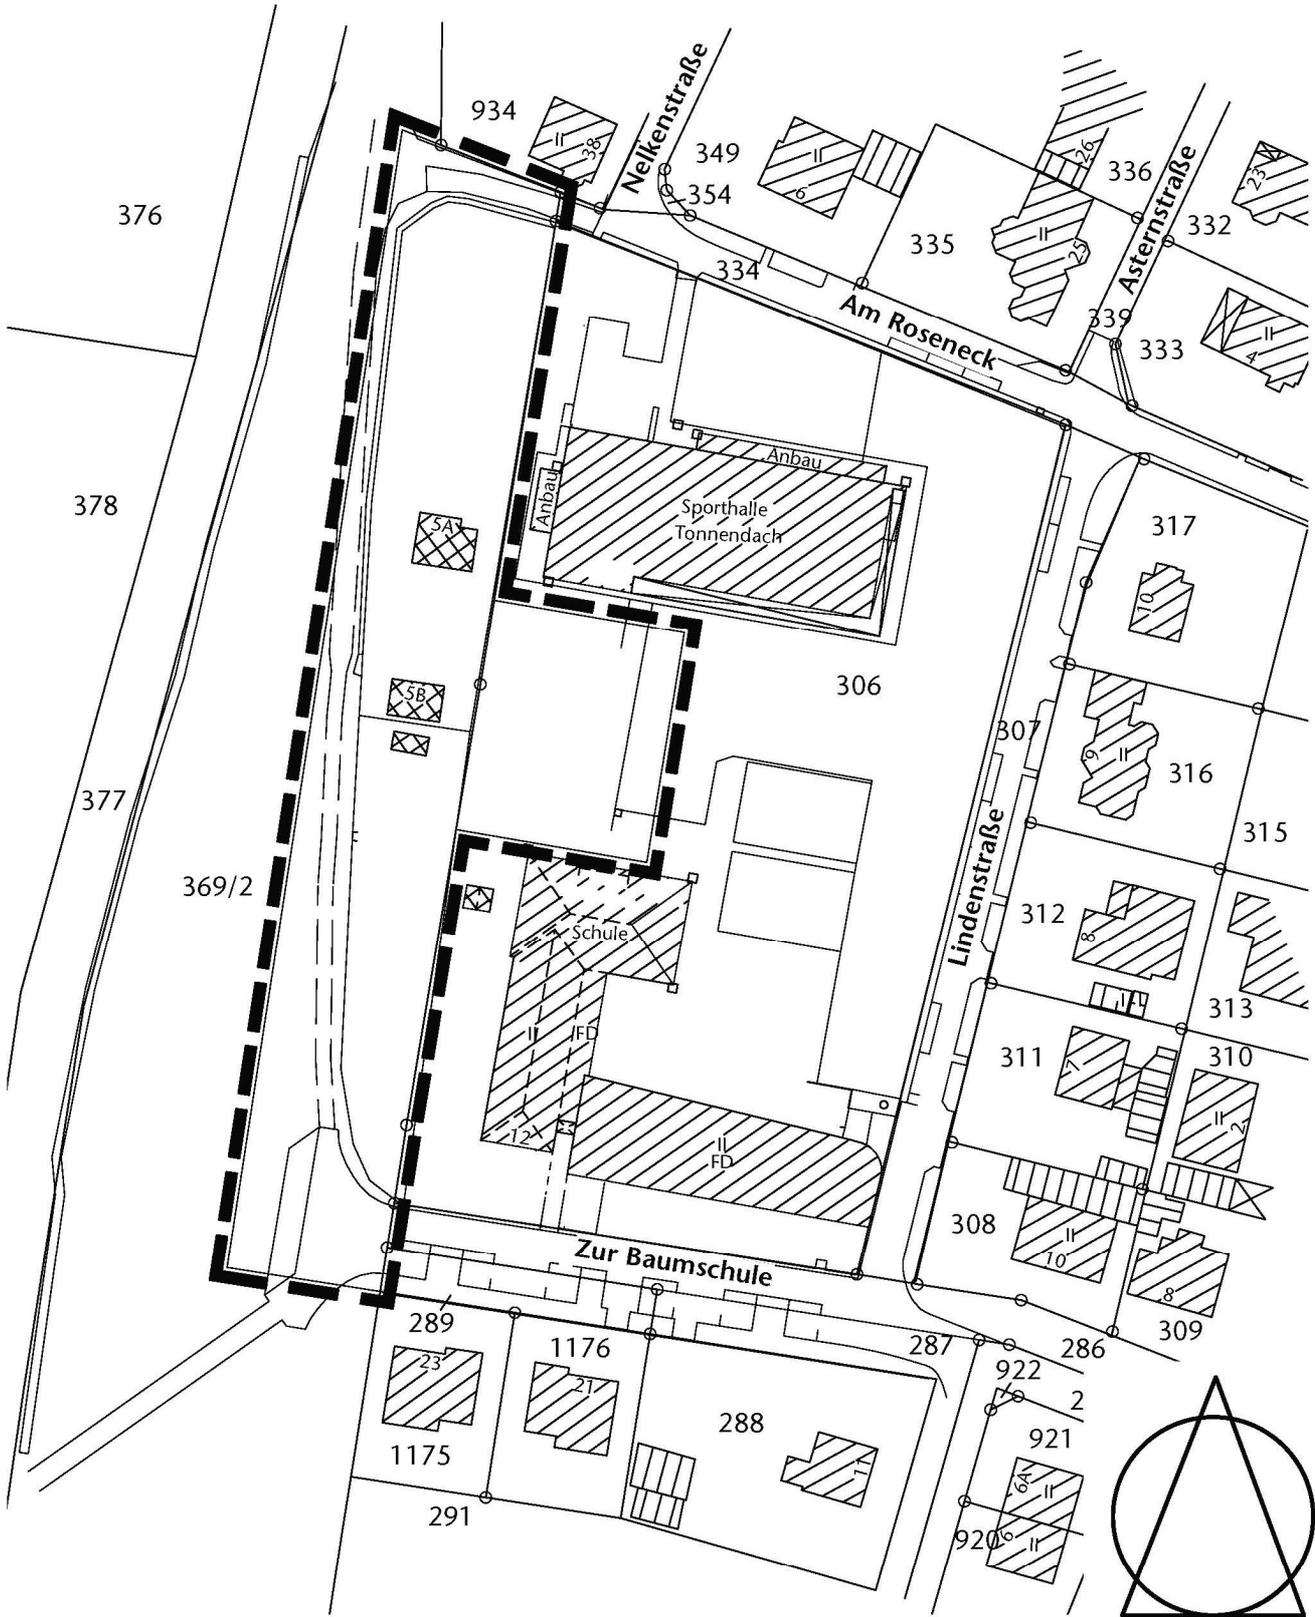

Bebauungsplan Nr. 27, 1. Änderung
"Erweiterung der Grundschule Nieder Neuendorf", M. 1 : 1.000



Grenze des räumlichen Geltungsbereiches des Bebauungsplanes