
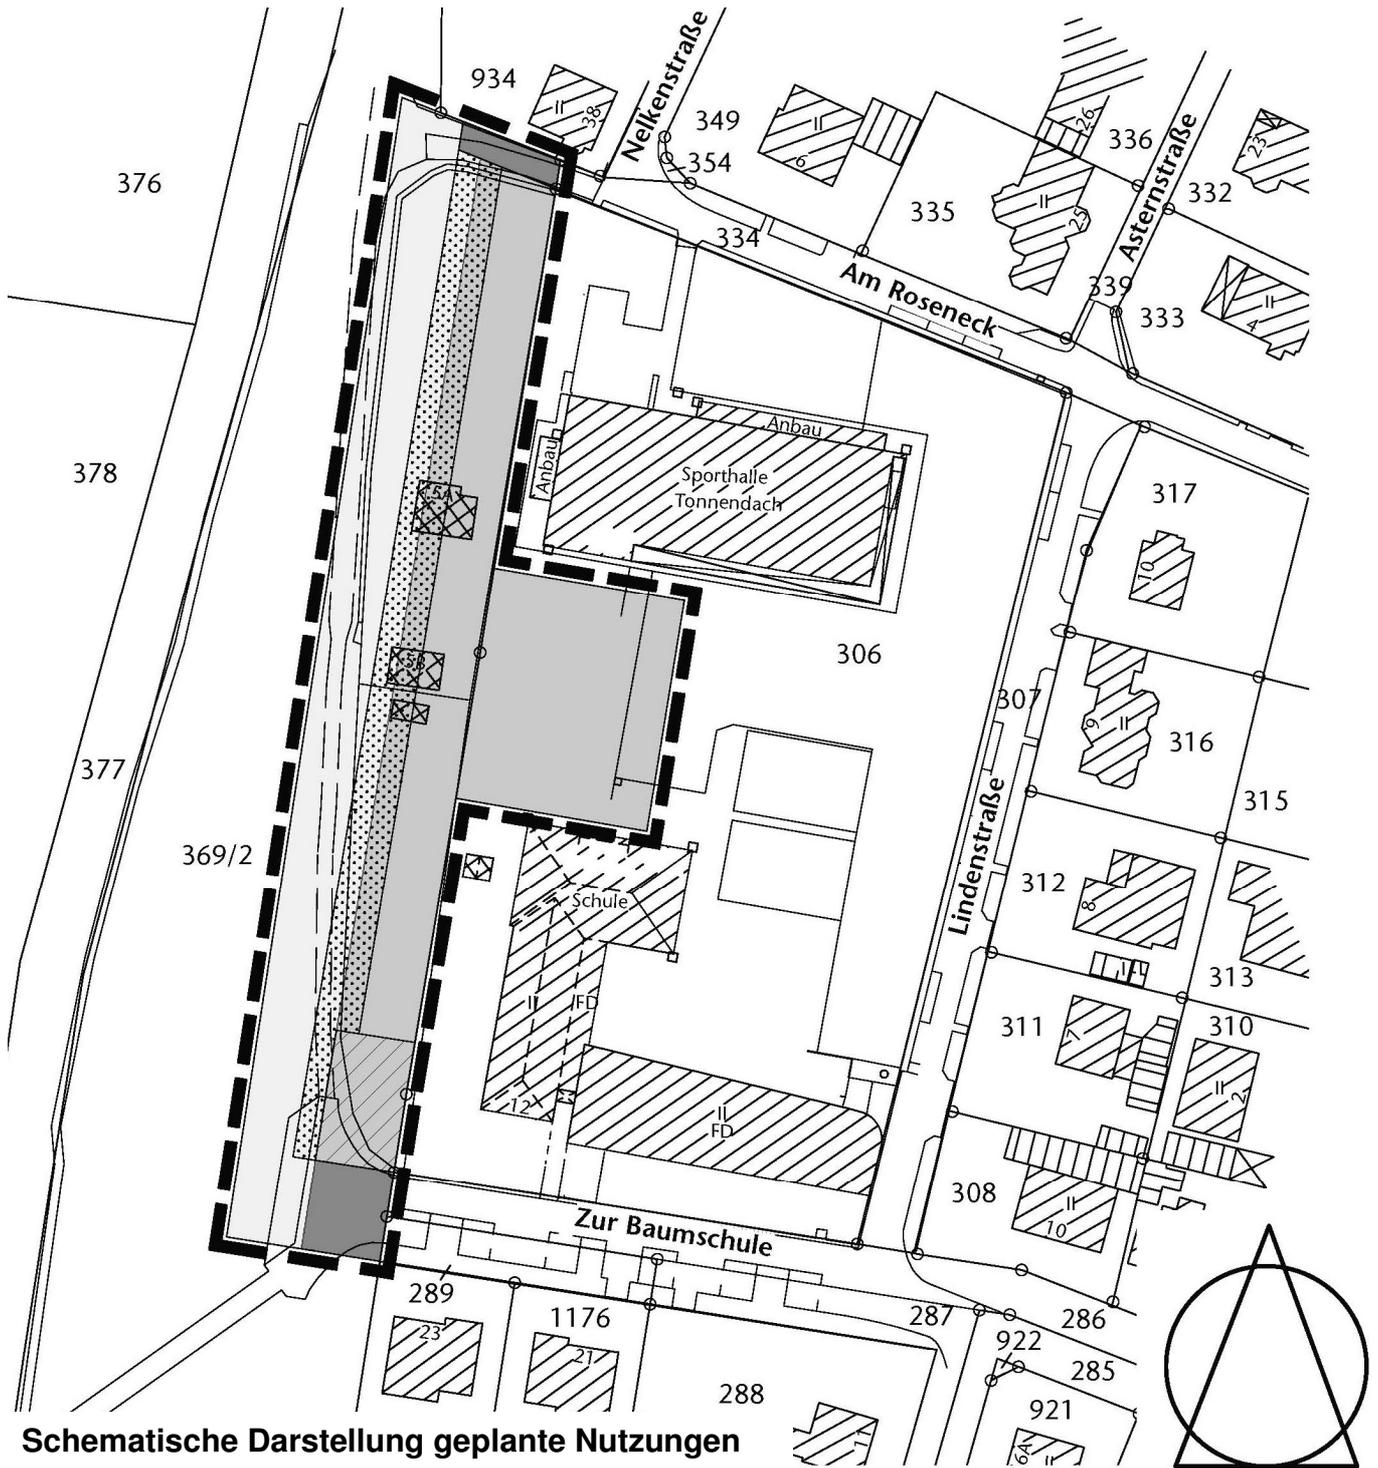


Anlage 3 zur BV 0050/2010

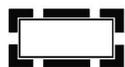

Schematische Darstellung geplante Nutzungen

-  Grenze des räumlichen Geltungsbereiches des Bebauungsplanes
-  Öffentliche Straßenverkehrsfläche
-  Fläche für Gemeinbedarf
-  Öffentliche Grünfläche
-  Zweckbestimmung Stellplätze
-  Fläche zum Anpflanzen von Sträuchern und zum Erhalt von Bäumen und Sträuchern