



Anlage 1 zur BV0053/2010 Übersichtsplan

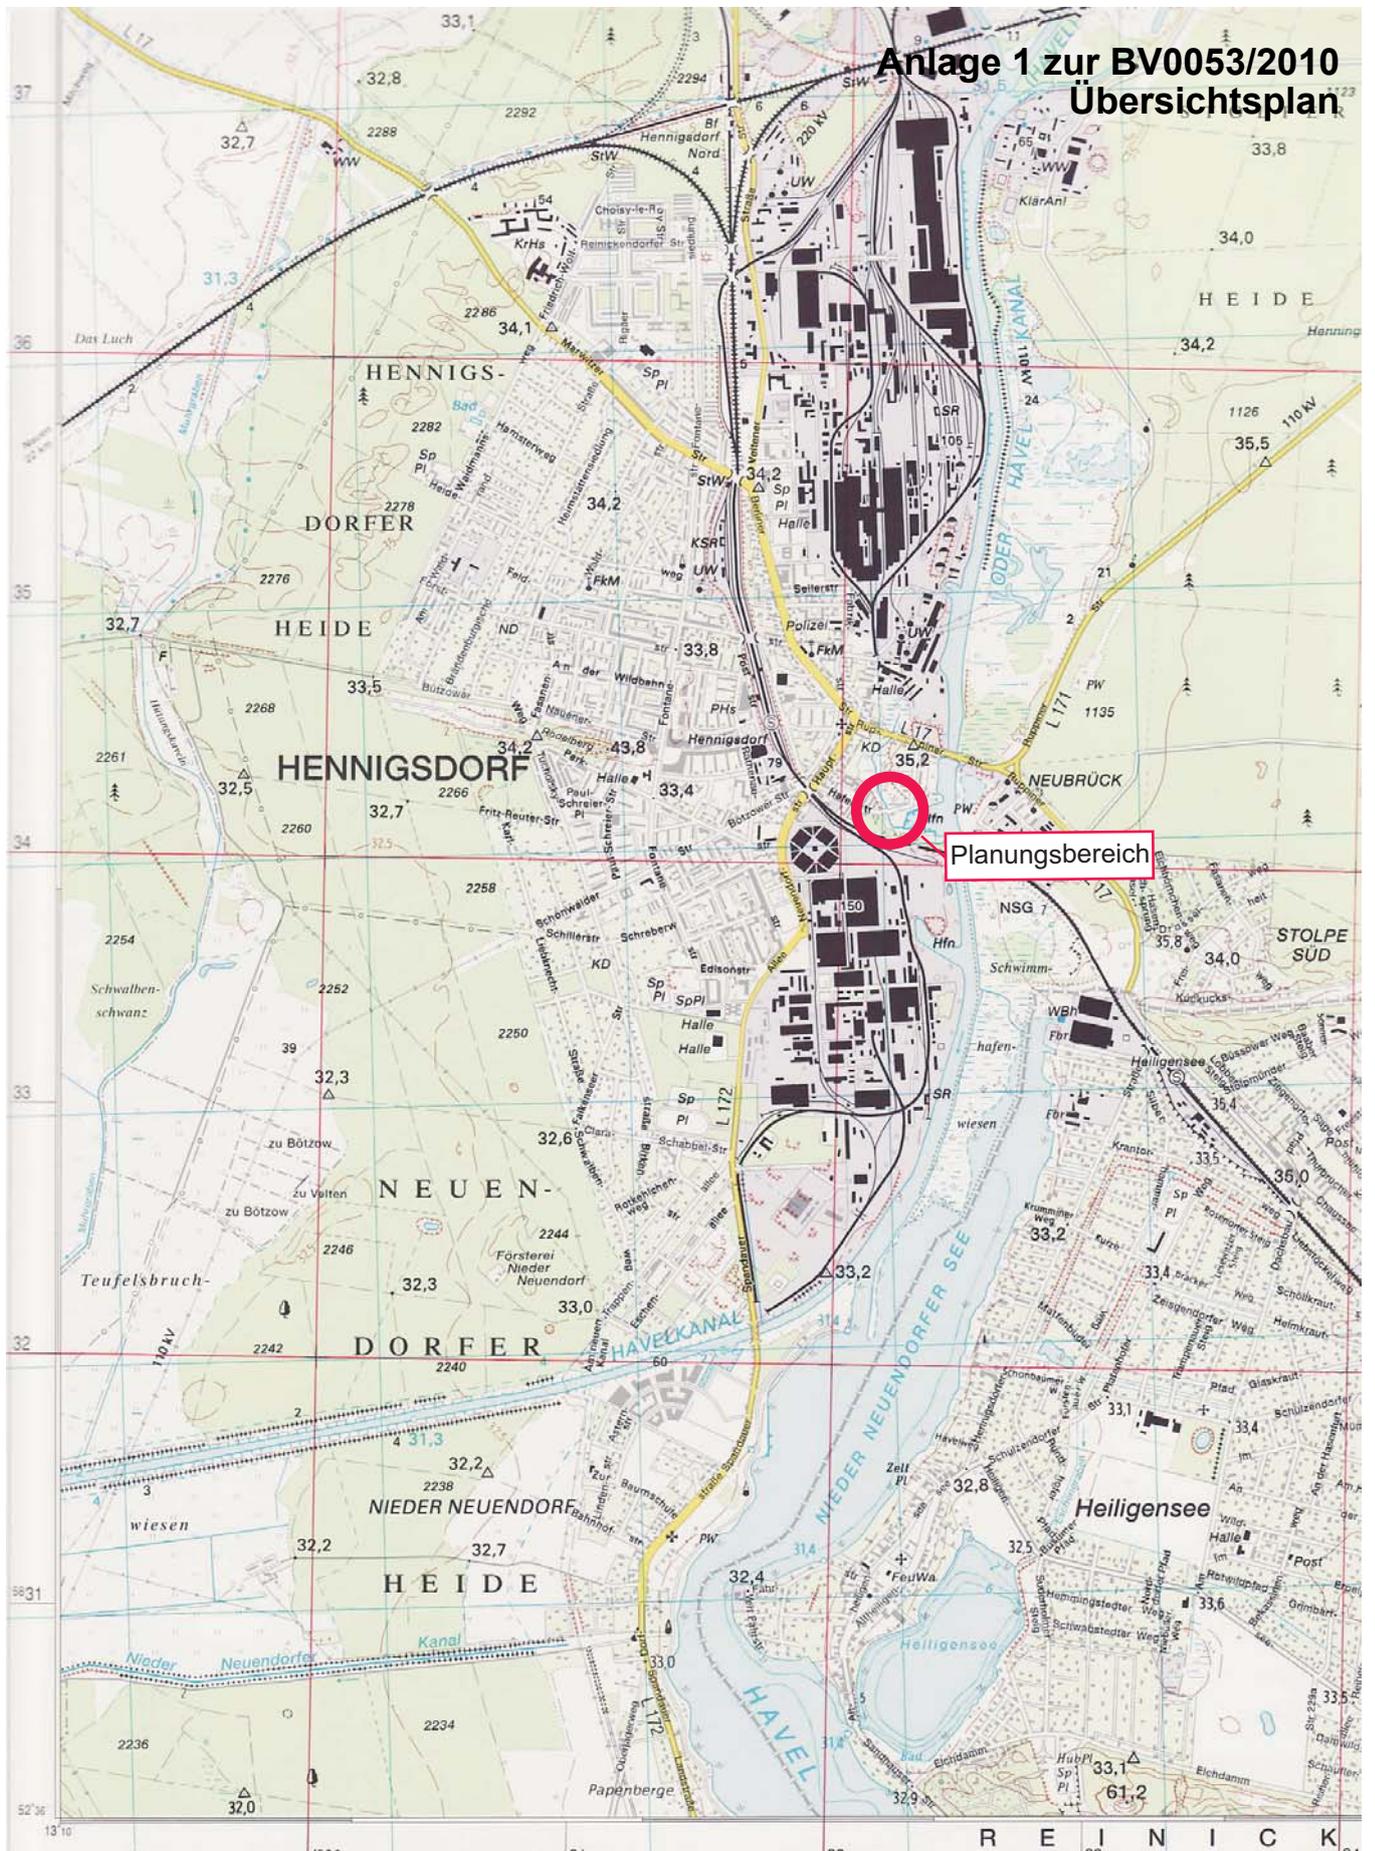

Entwurfsbearbeitung:

PLANUNGSBÜRO
STEFFEN KURZMANN
Straßenbau • Tiefbau •
Landwegebau •
Vermessung

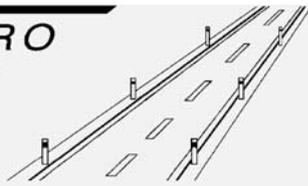

Datum Name

bearbeitet	April 2010	Grzybowski
gezeichnet		

Übersichtskarte 1 : 25000
Stadtsanierung Hafenstraße