


Schnitt (Prinzipdarstellung)

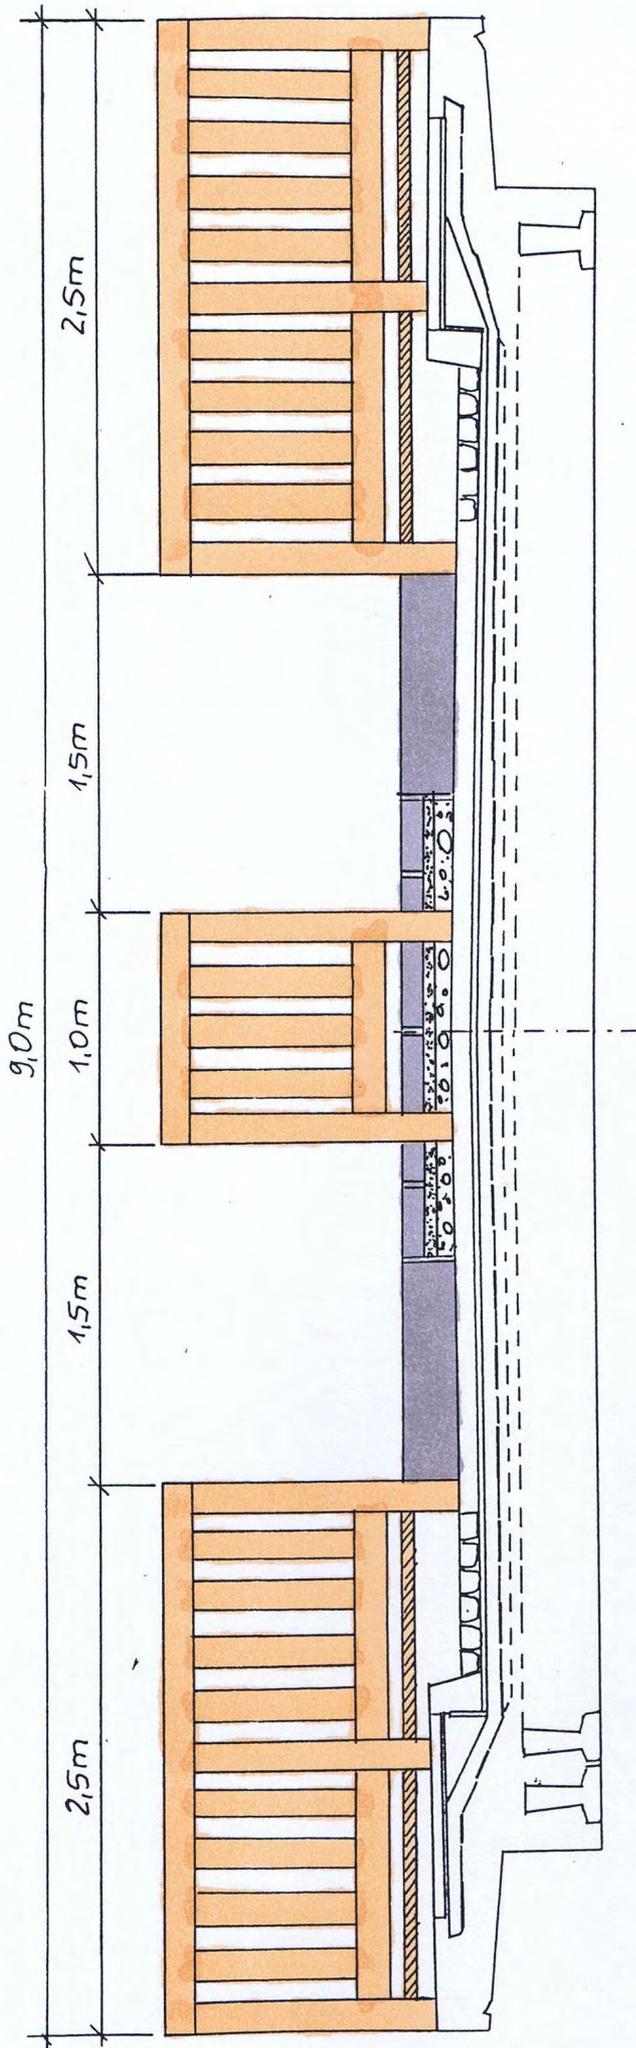

Stadtplanung Hennigsdorf - Hafenstraße
„Gestaltung Brückenbereich“
(Skizze nicht maßstabsgerecht)