


↑ Hennigsdorf - Zentrum

BV 0148/2010
Anlage 2.1 zur BV 0148/2010

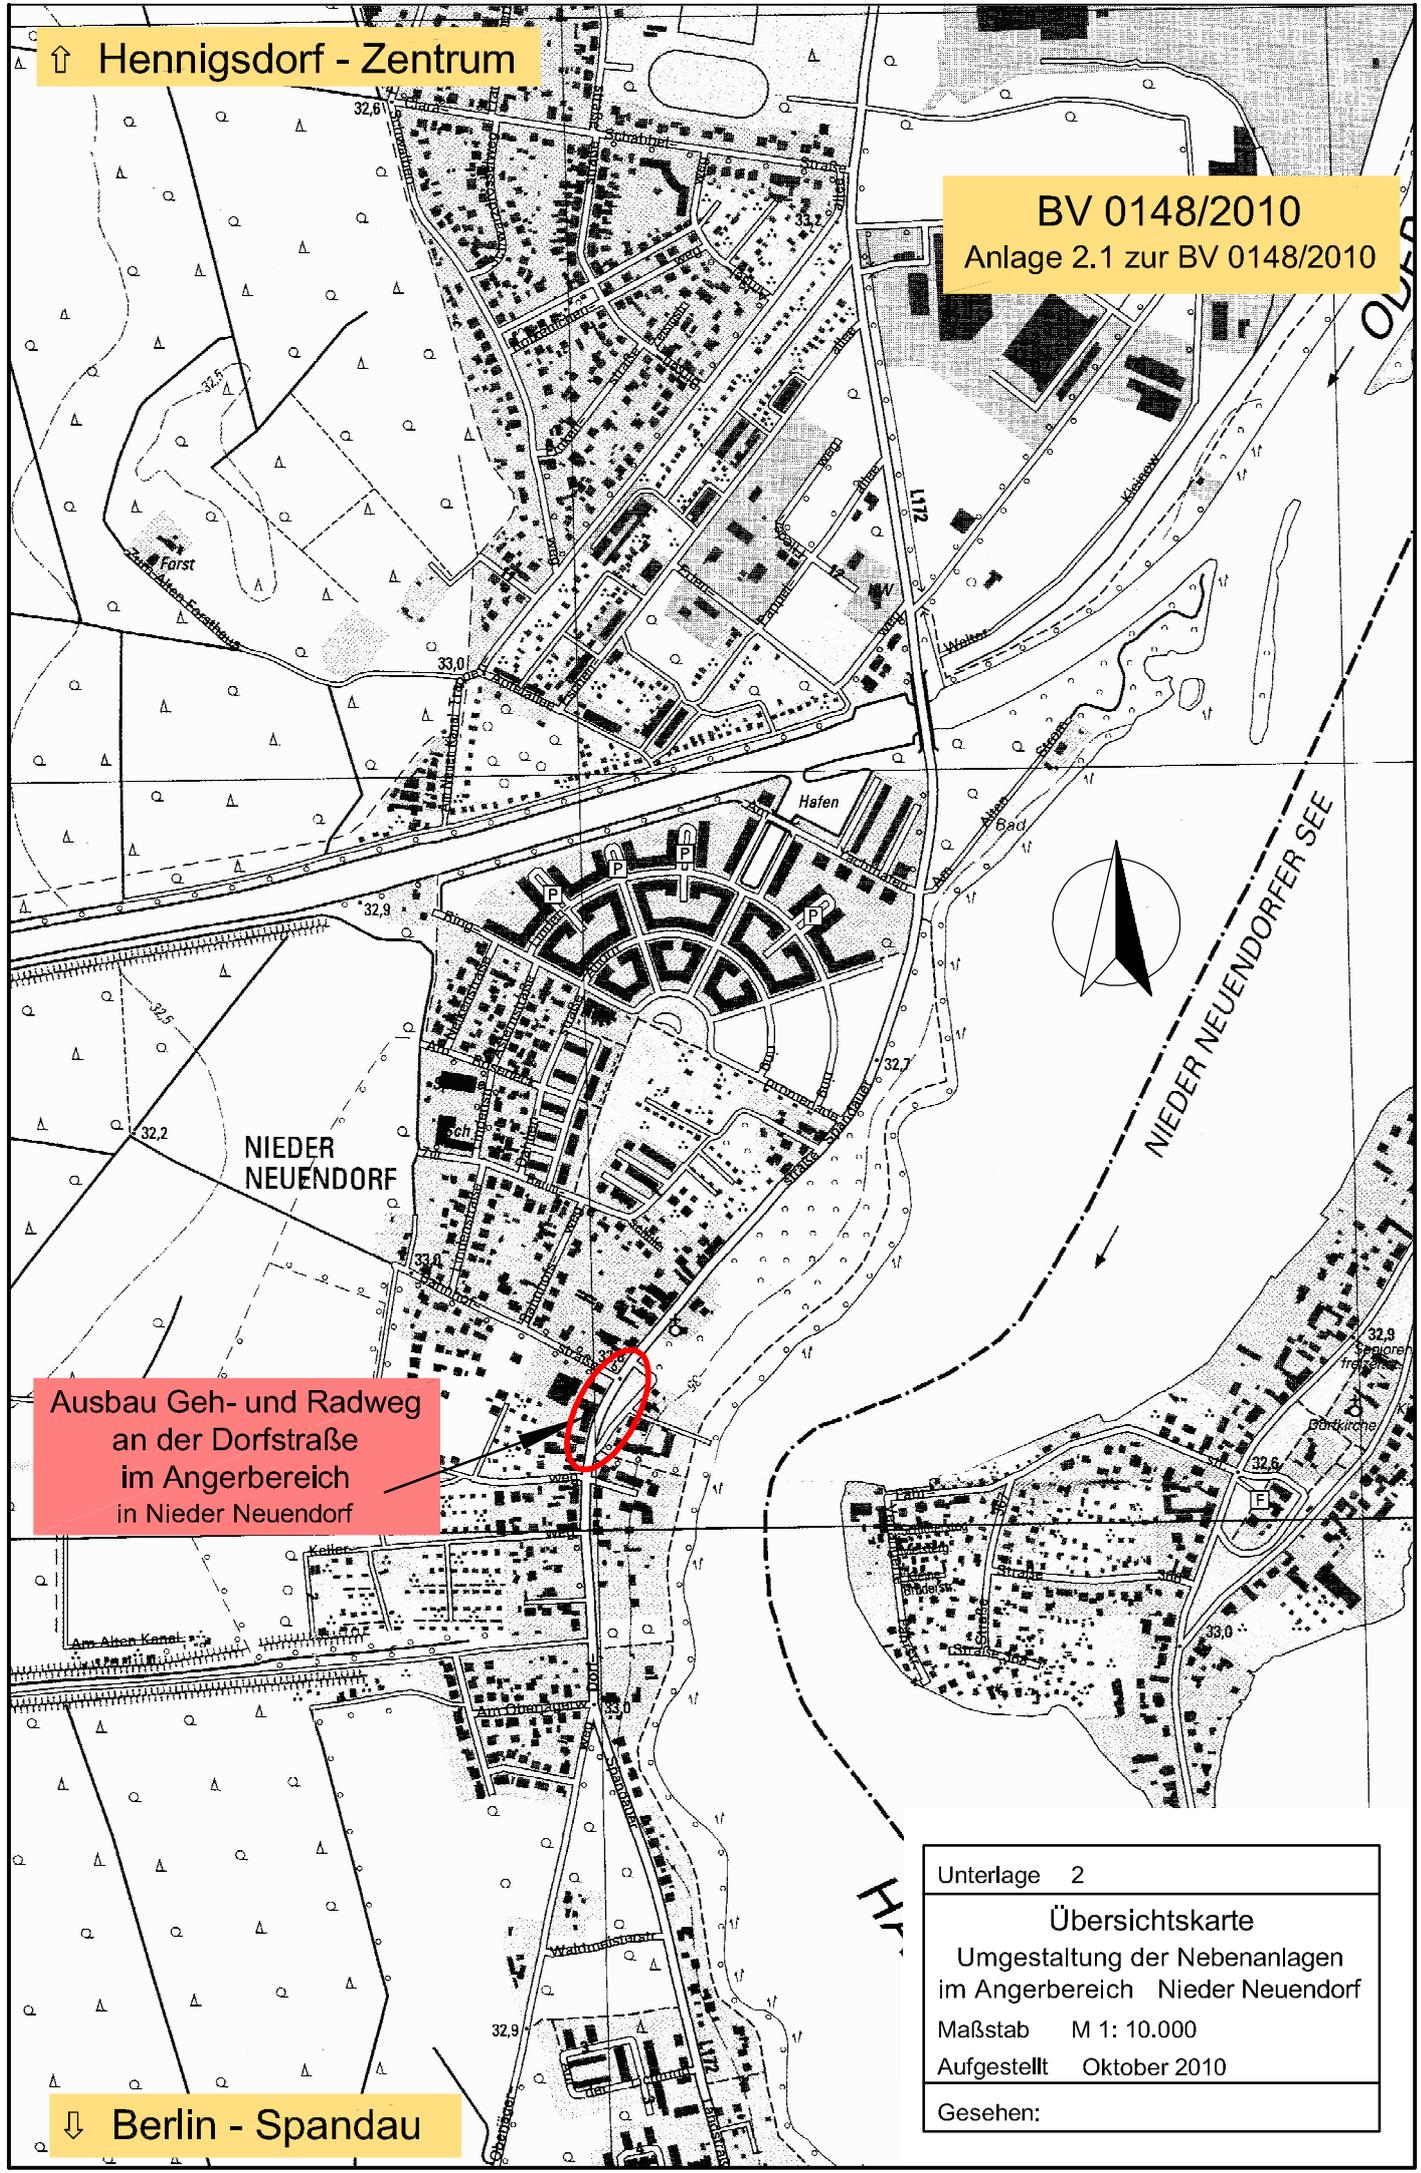

Ausbau Geh- und Radweg
an der Dorfstraße
im Angerbereich
in Nieder Neuendorf

↓ Berlin - Spandau

Unterlage 2
Übersichtskarte
Umgestaltung der Nebenanlagen im Angerbereich Nieder Neuendorf
Maßstab M 1: 10.000
Aufgestellt Oktober 2010
Gesehen: