

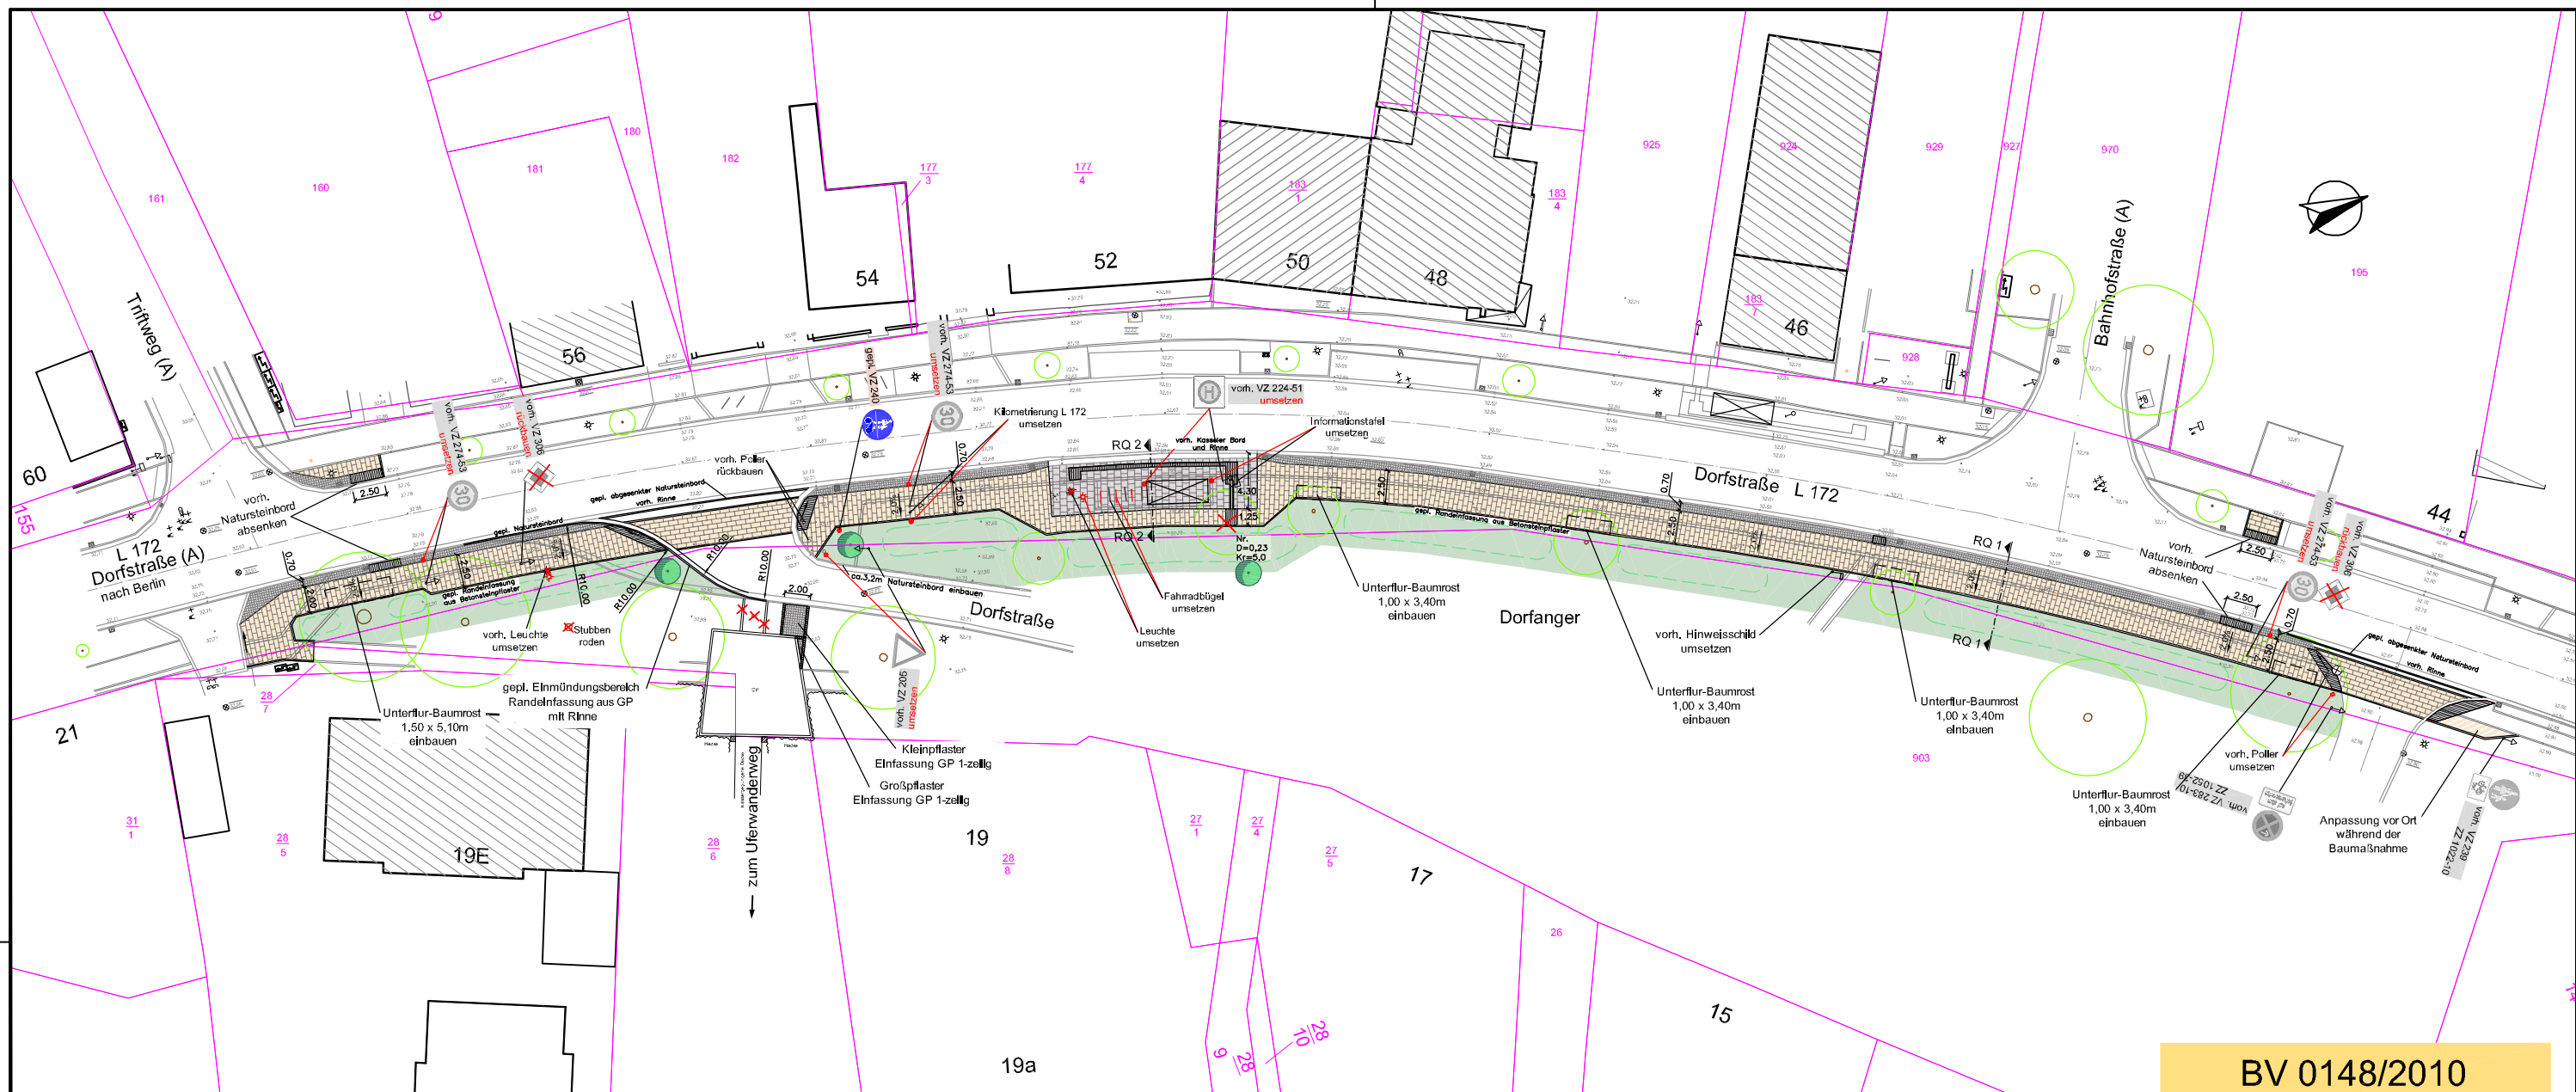


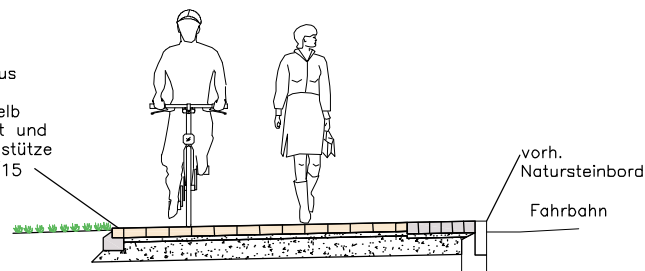

BV 0148/2010
Anlage 2.2 zur BV 0148/2010

Regelquerschnitt 1 - 1
ohne Maßstab

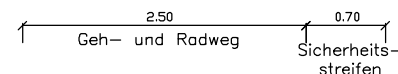

Legende Planung

- gepl. Übergänge, Rippenplatten
- gepl. Aufenthaltsbereich Haltestelle, Betonsteinpflaster 15x15x8cm grau
- gepl. Geh- und Radweg, Betonsteinpflaster 20x10x8cm gelb Randeinfassung mit Betonsteinpflaster
- gepl. Sicherheitsstreifen / Wegführung, Natursteinkleinpflaster
- gepl. Grünfläche
- gepl. Mulde
- gepl. Baum
- gepl. Baumfällung mit Angaben zum Baum
- Neigungsrichtung Befestigung

Randeinfassung aus Betonsteinpflaster 20x10x8 Farbe gelb auf 15cm Bankett und mit 12cm Rückenstütze aus Beton C 12/15

Aufbau Geh-/Radweg
8cm Betonsteinpflaster 20x10x8 Farbe gelb
4cm Brechsand-Splitt 0/5mm
17cm Schottertragschicht $E_v \geq 80 \text{ MN/m}^2$
29cm Gesamtaufbau

auf Planum $E_v \geq 45 \text{ MN/m}^2$

Aufbau Sicherheitsstreifen
10cm Naturstein-Kleinpflaster
4cm Brechsand-Splitt 0/5mm
15cm Schottertragschicht $E_v \geq 80 \text{ MN/m}^2$
29cm Gesamtaufbau

auf Planum $E_v \geq 45 \text{ MN/m}^2$

Bestandsvermessung:	Vermessungsbüro Kühne Albert Buchmann Straße 8 16515 Oranienburg	Lagebezug	ETRS 89
		Höhenbezug	DHHN 92
		Gemarkung	Hennigsdorf
		Datum	Mai 2009

Planung:	 Ingenieurbüro Börjes GmbH & Co.KG Lehnitzstraße 17-19 16515 Oranienburg Tel: 0 33 01/59 90-0 BERATENDE INGENIEURE	Projekt-Nr.: 609.118		
		bearbeitet	Datum	Name
		gezeichnet	Datum	Name
		geprüft	Datum	Name

Auftraggeber:	Stadt Hennigsdorf Stadtverwaltung Hennigsdorf Rathausplatz 1 16761 Hennigsdorf	Unterlage:	
		Blatt Nr.:	1
		Reg. Nr.:	
		Datum	Zeichen
Vorhaben:	Umgestaltung der Nebenanlagen im Angerbereich Nieder Neuendorf Entwurfsplanung	geprüft	
		Lageplan Maßstab 1 : 500	

ERROR: syntaxerror
OFFENDING COMMAND: --nostringval--

STACK:

```
/Title  
(  
/Subject  
(D:20101007114730+02'00')  
/ModDate  
(  
/Keywords  
(PDFCreator Version 0.9.5)  
/Creator  
(D:20101007114730+02'00')  
/CreationDate  
(Administrator)  
/Author  
-mark-
```