


Erschließung Erweiterungsfläche Branchenschwerpunkt Metall Nord 5 - Hennigsdorf
 "Kunstobjekte Getriebewalzen" Variante 1 Maßstab: 1:200

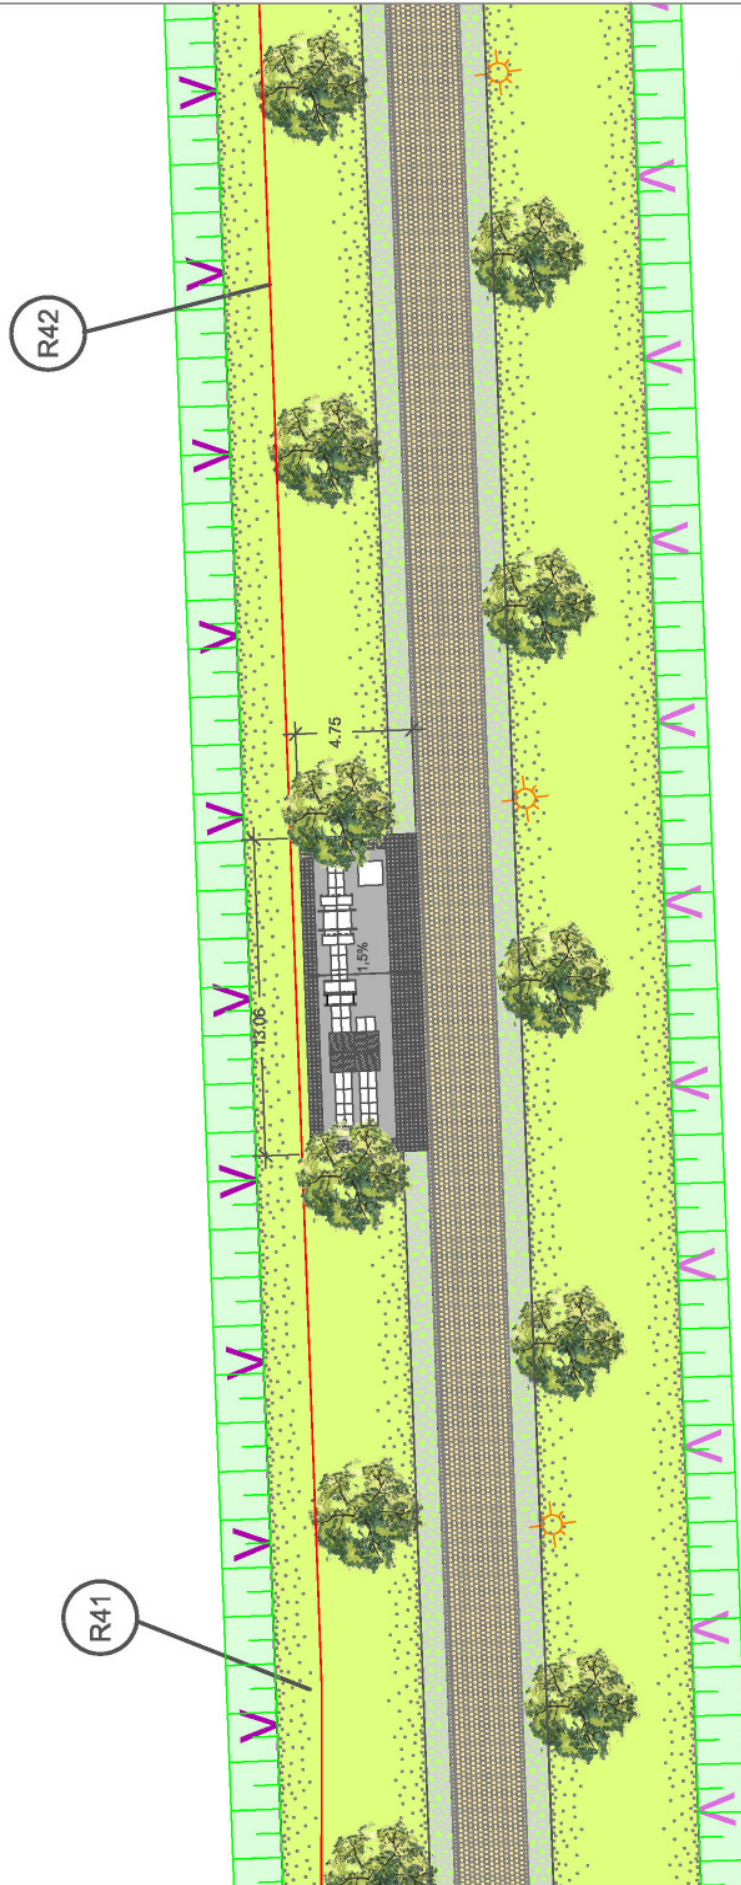

Entwurfsbestellung:  PLANUNGSSORO STRASSEN- UND LÄNDELMANAGEMENT Landschaftsarchitektur • Tietzstr. 10 • 10711 Hennigsdorf	Unterlagen: Blatt Nr.: Reg. Nr.:		Datum: Zeichner: Bearbeiter:	
	Bauvorhaben: Erschließung Erweiterungsfläche Branchenschwerpunkt Metall Nord 5 - Hennigsdorf		Entwurf: Entwurf: Entwurf: Entwurf:	
Auftraggeber: Gesellschaft für Kommunale Immobiliendienstleistungen mbH	Aufg. Nr.: Annett Mohr Garten- und Landschaftsarchitektin Oberkammer		Projekt-Nr.:	
	Projekt-Nr.:		Projekt-Nr.:	