



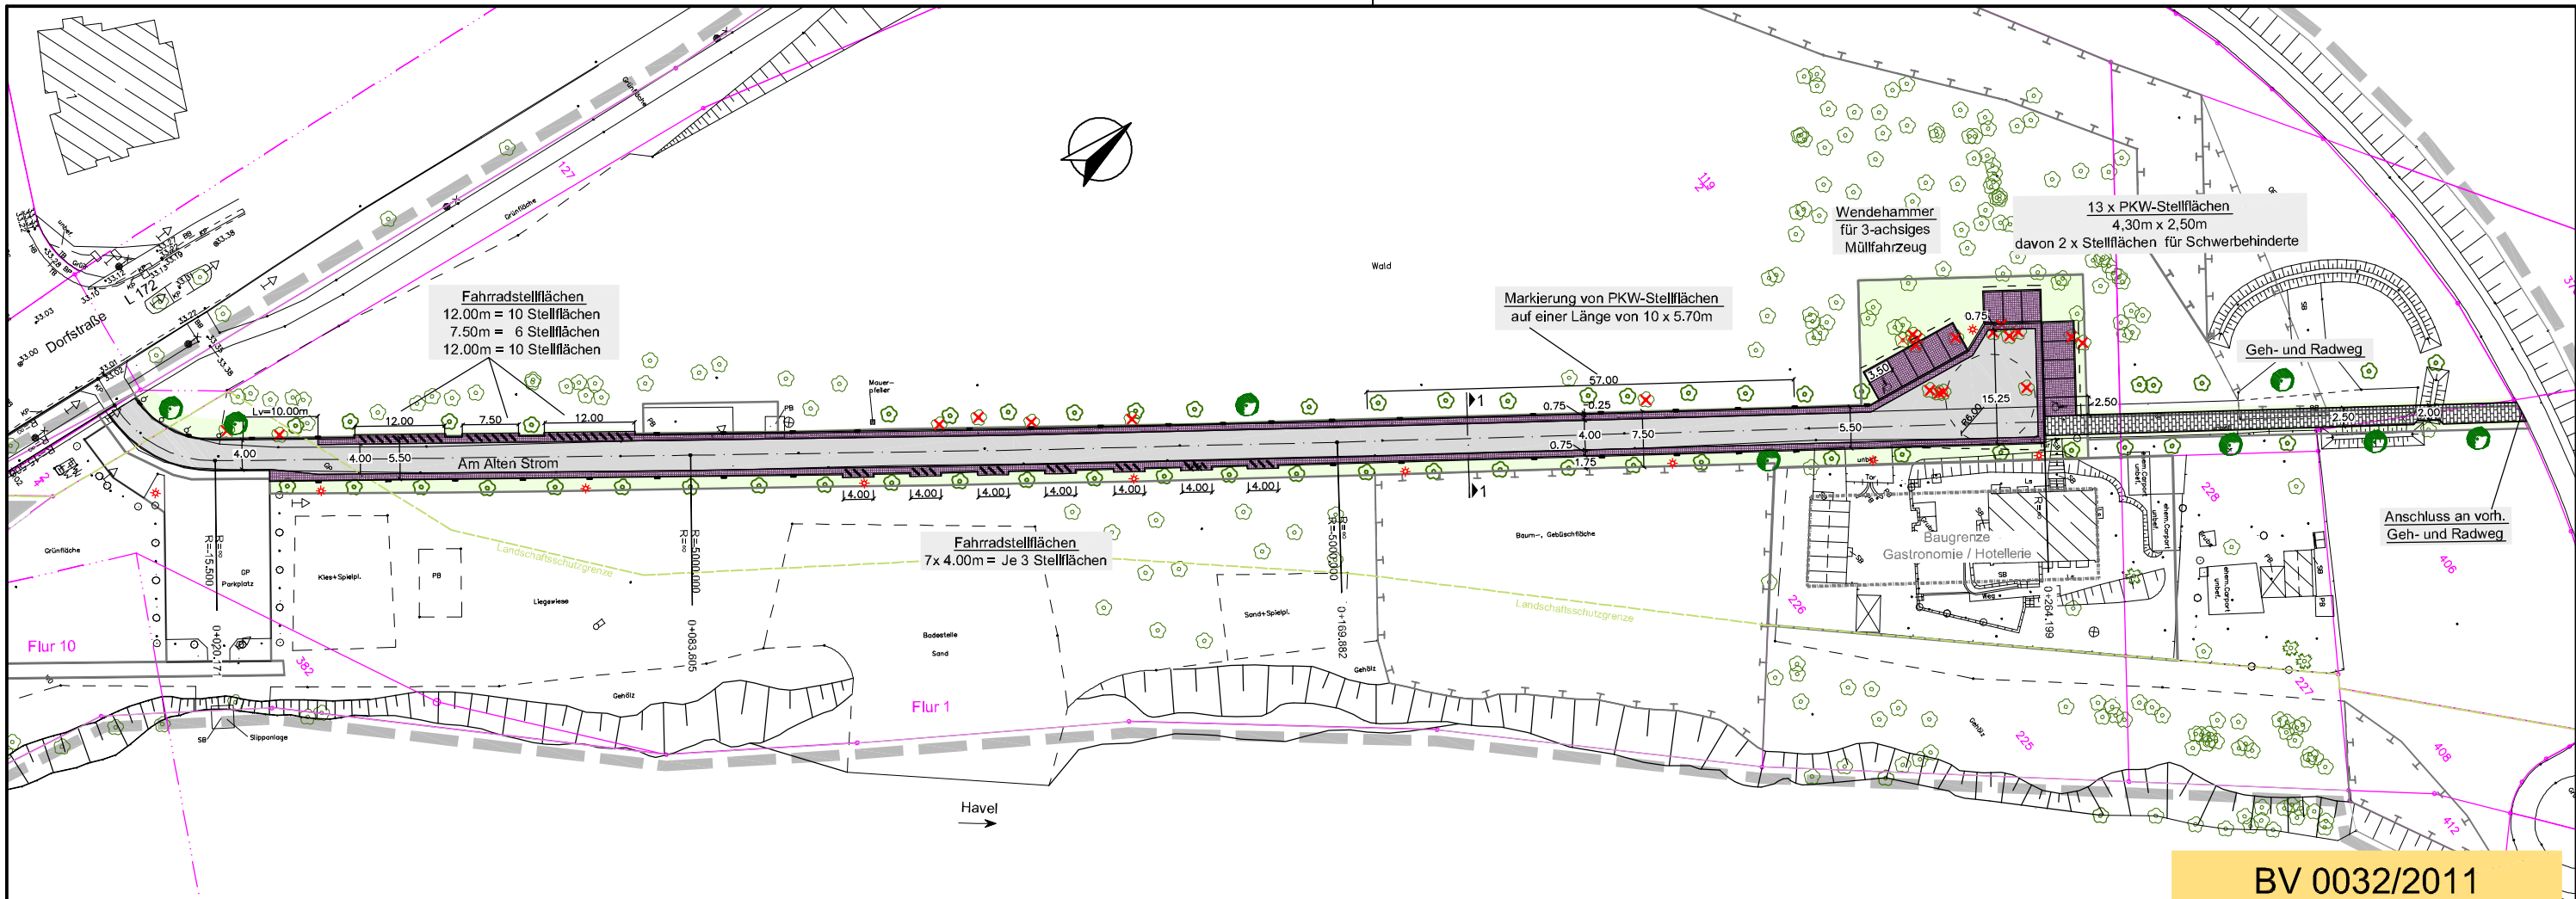

BV 0032/2011
Anlage 2.2 zur BV 0032/2011

Regelquerschnitt 1-1

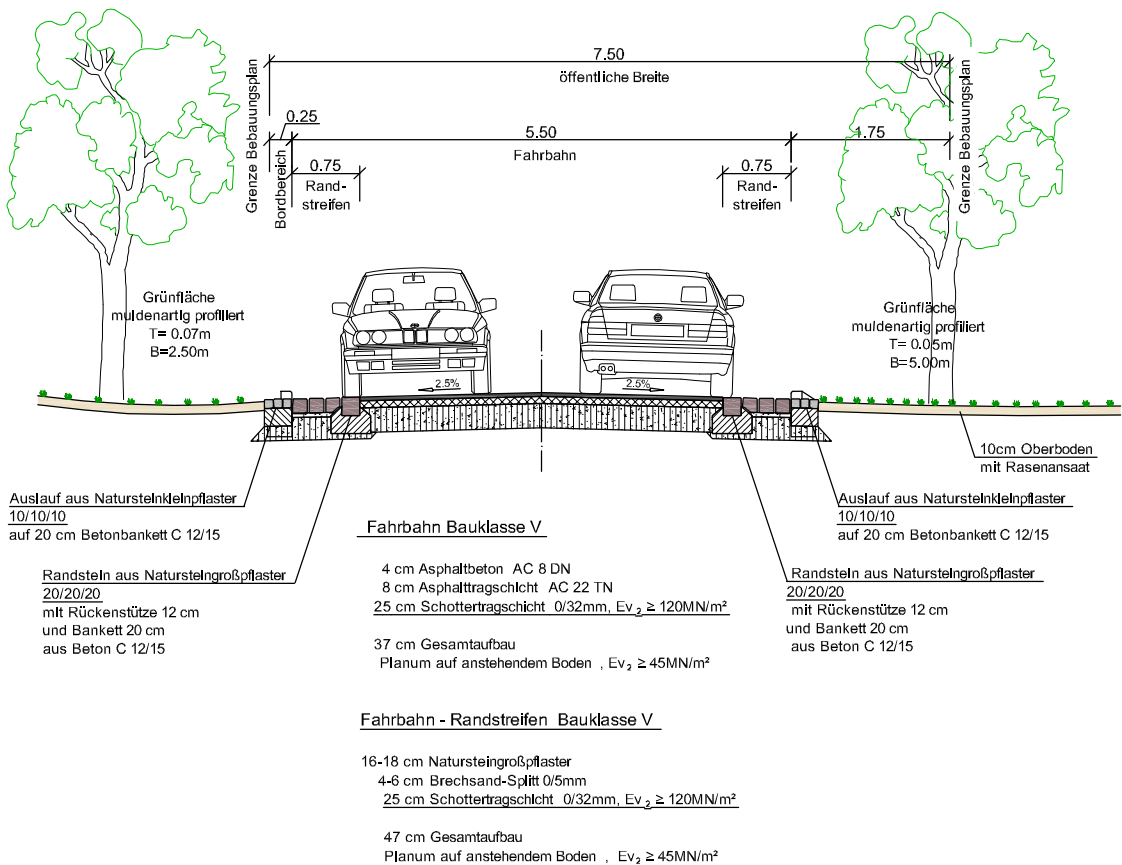

Legende Planung

- Fahrbahn - Asphalt
- Stellflächen, Randstreifen Fahrbahn - Natursteingroßpflaster
- Geh-/ Radweg - Betonsteinpflaster / Doppelverbund
- Grünstreifen - mit Rasenansaat
- Bordauslauf
- Leuchte
- Baumpflanzung
- zu fällender Baum

Planung:

Ingenieurbüro Böhjes GmbH & Co. KG
Lennitzstraße 17-19
16315 Oranienburg
Tel.: 0 33 01/59 90-0
BERATENDE INGENIEURE

Projekt-Nr.: 610.085

	Datum	Name	Zeichen
bearbeitet	Oktober 2010	A. Köster	
gezeichnet	Oktober 2010	I. Schimmack	
geprüft	Oktober 2010	A. Böhjes	

Auftraggeber:

Stadt Hennigsdorf
Stadtverwaltung Hennigsdorf
Rathausplatz 1 16761 Hennigsdorf

Unterlage:

Blatt Nr.: 2
Reg. Nr.:

Datum	Zeichen

Vorhaben:

**Öffentliche Erschließung
B-Plangebiet Nr. 3
"Landzunge Nieder Neuendorf"**
Entwurfsplanung

geprüft

Lageplan / RQ

Maßstab: ohne