Anlage 2.3
zur BV0019/2014

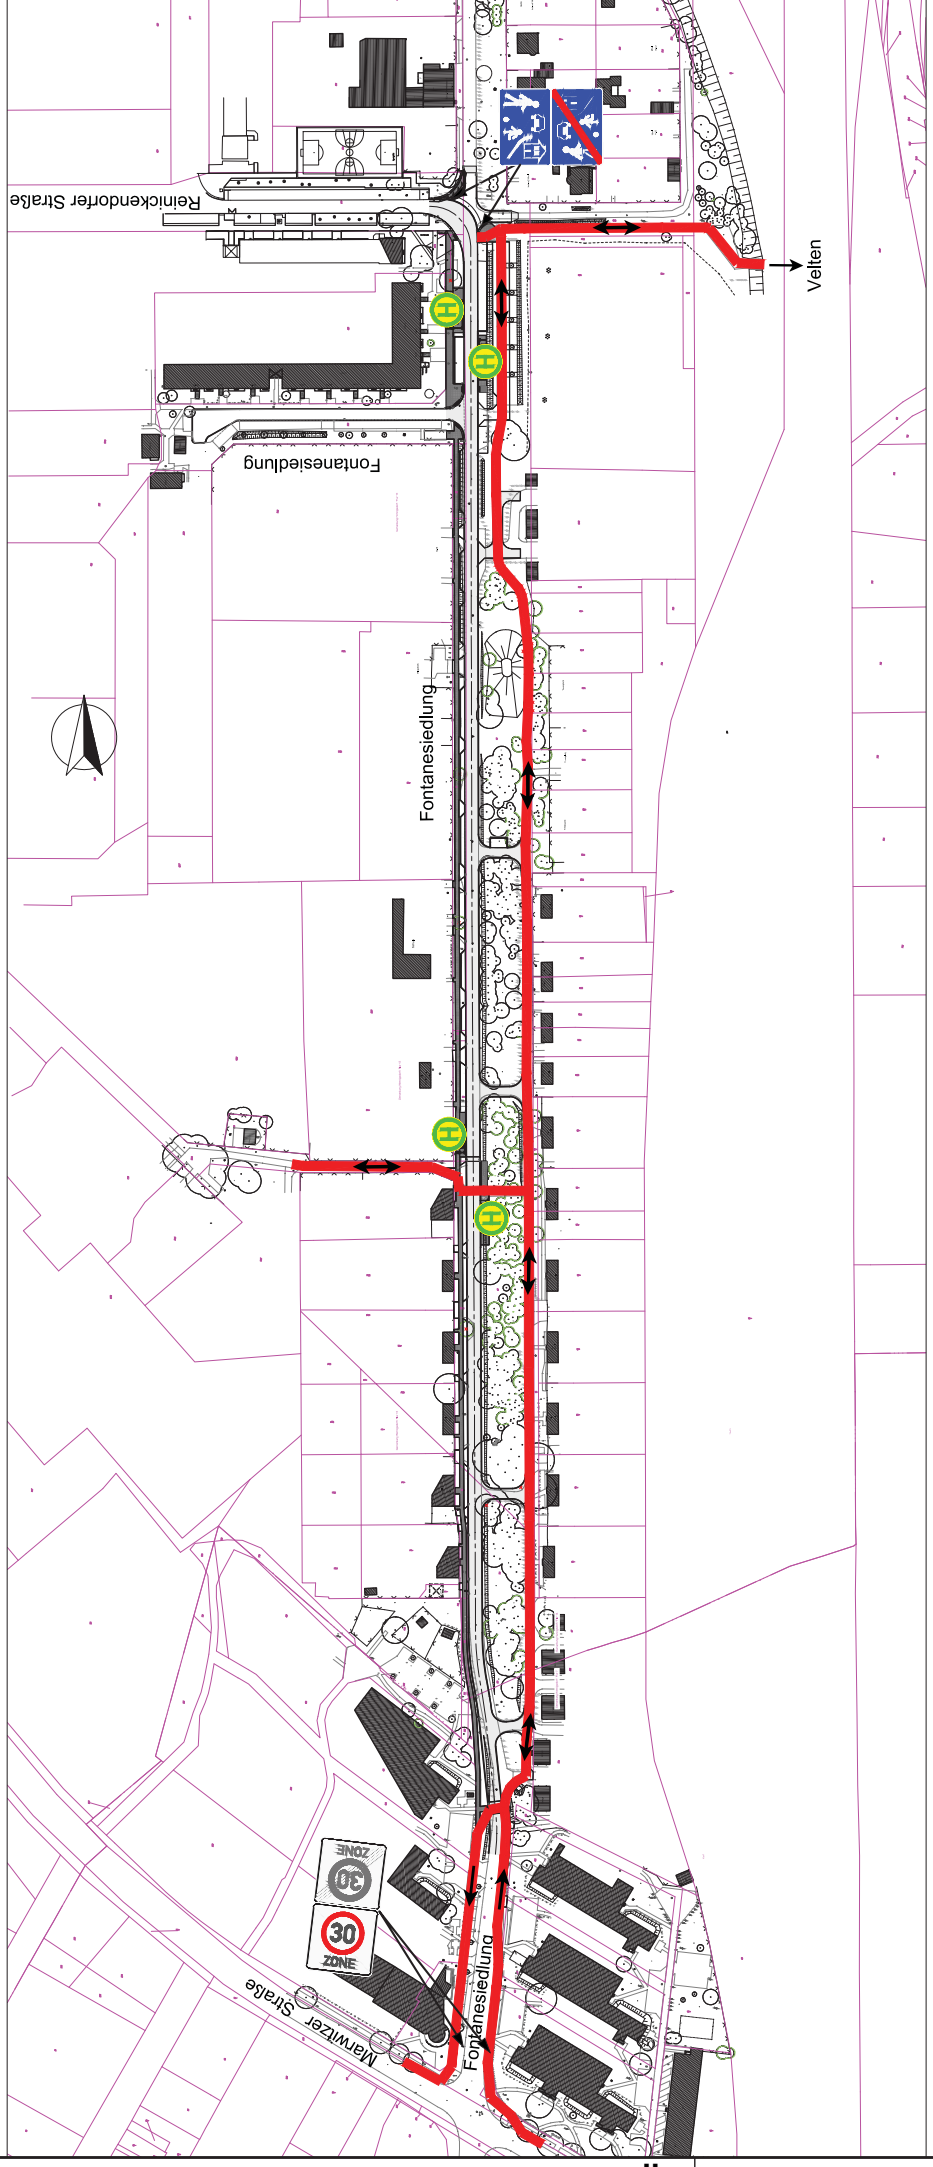

Entwurfsplanung

Übersichtsplan Verkehrskonzept