


Schnitt A-A

Anlage 5 zur BV 0076/2015

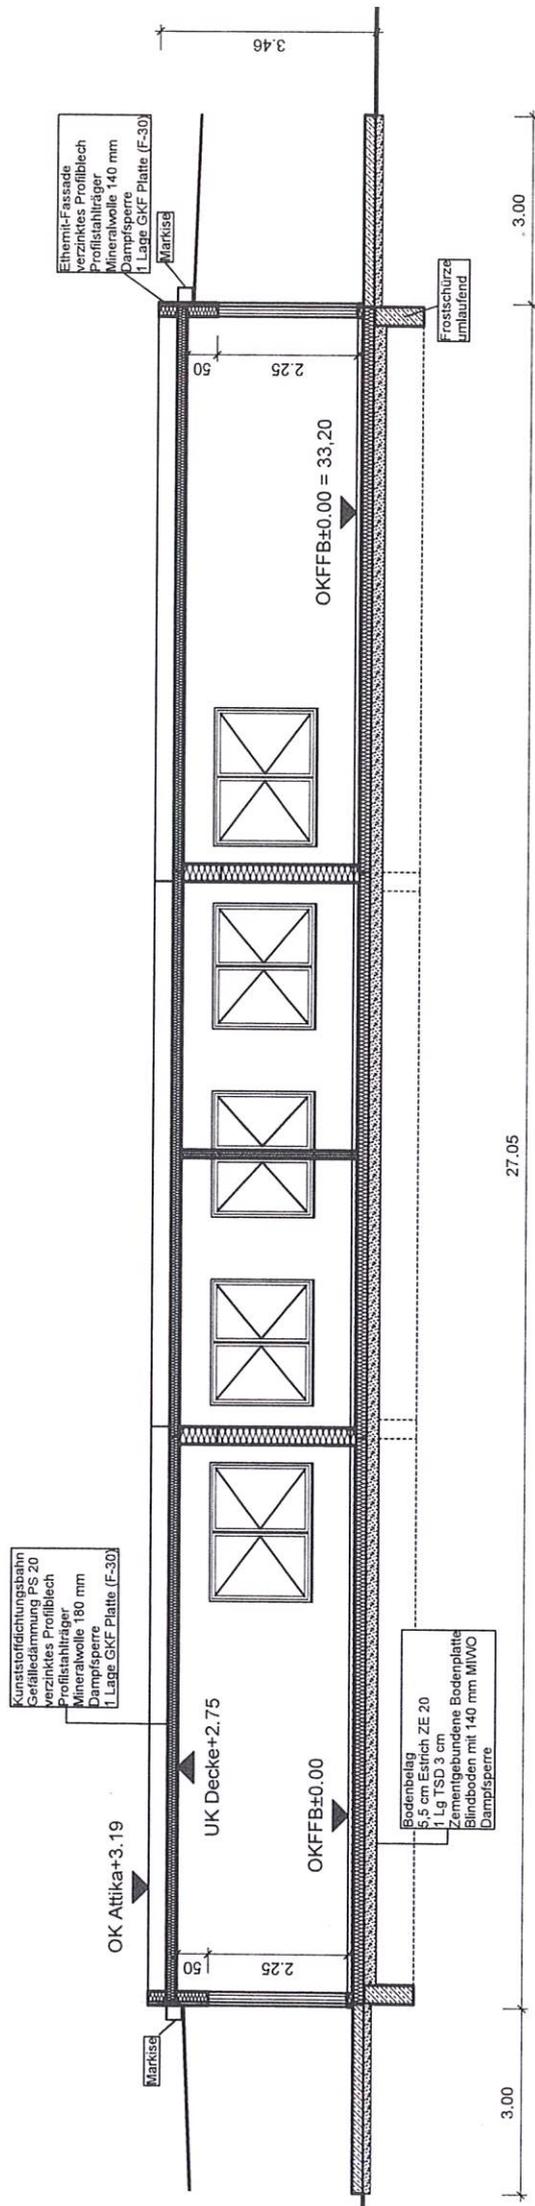

Schnitt B-B

