


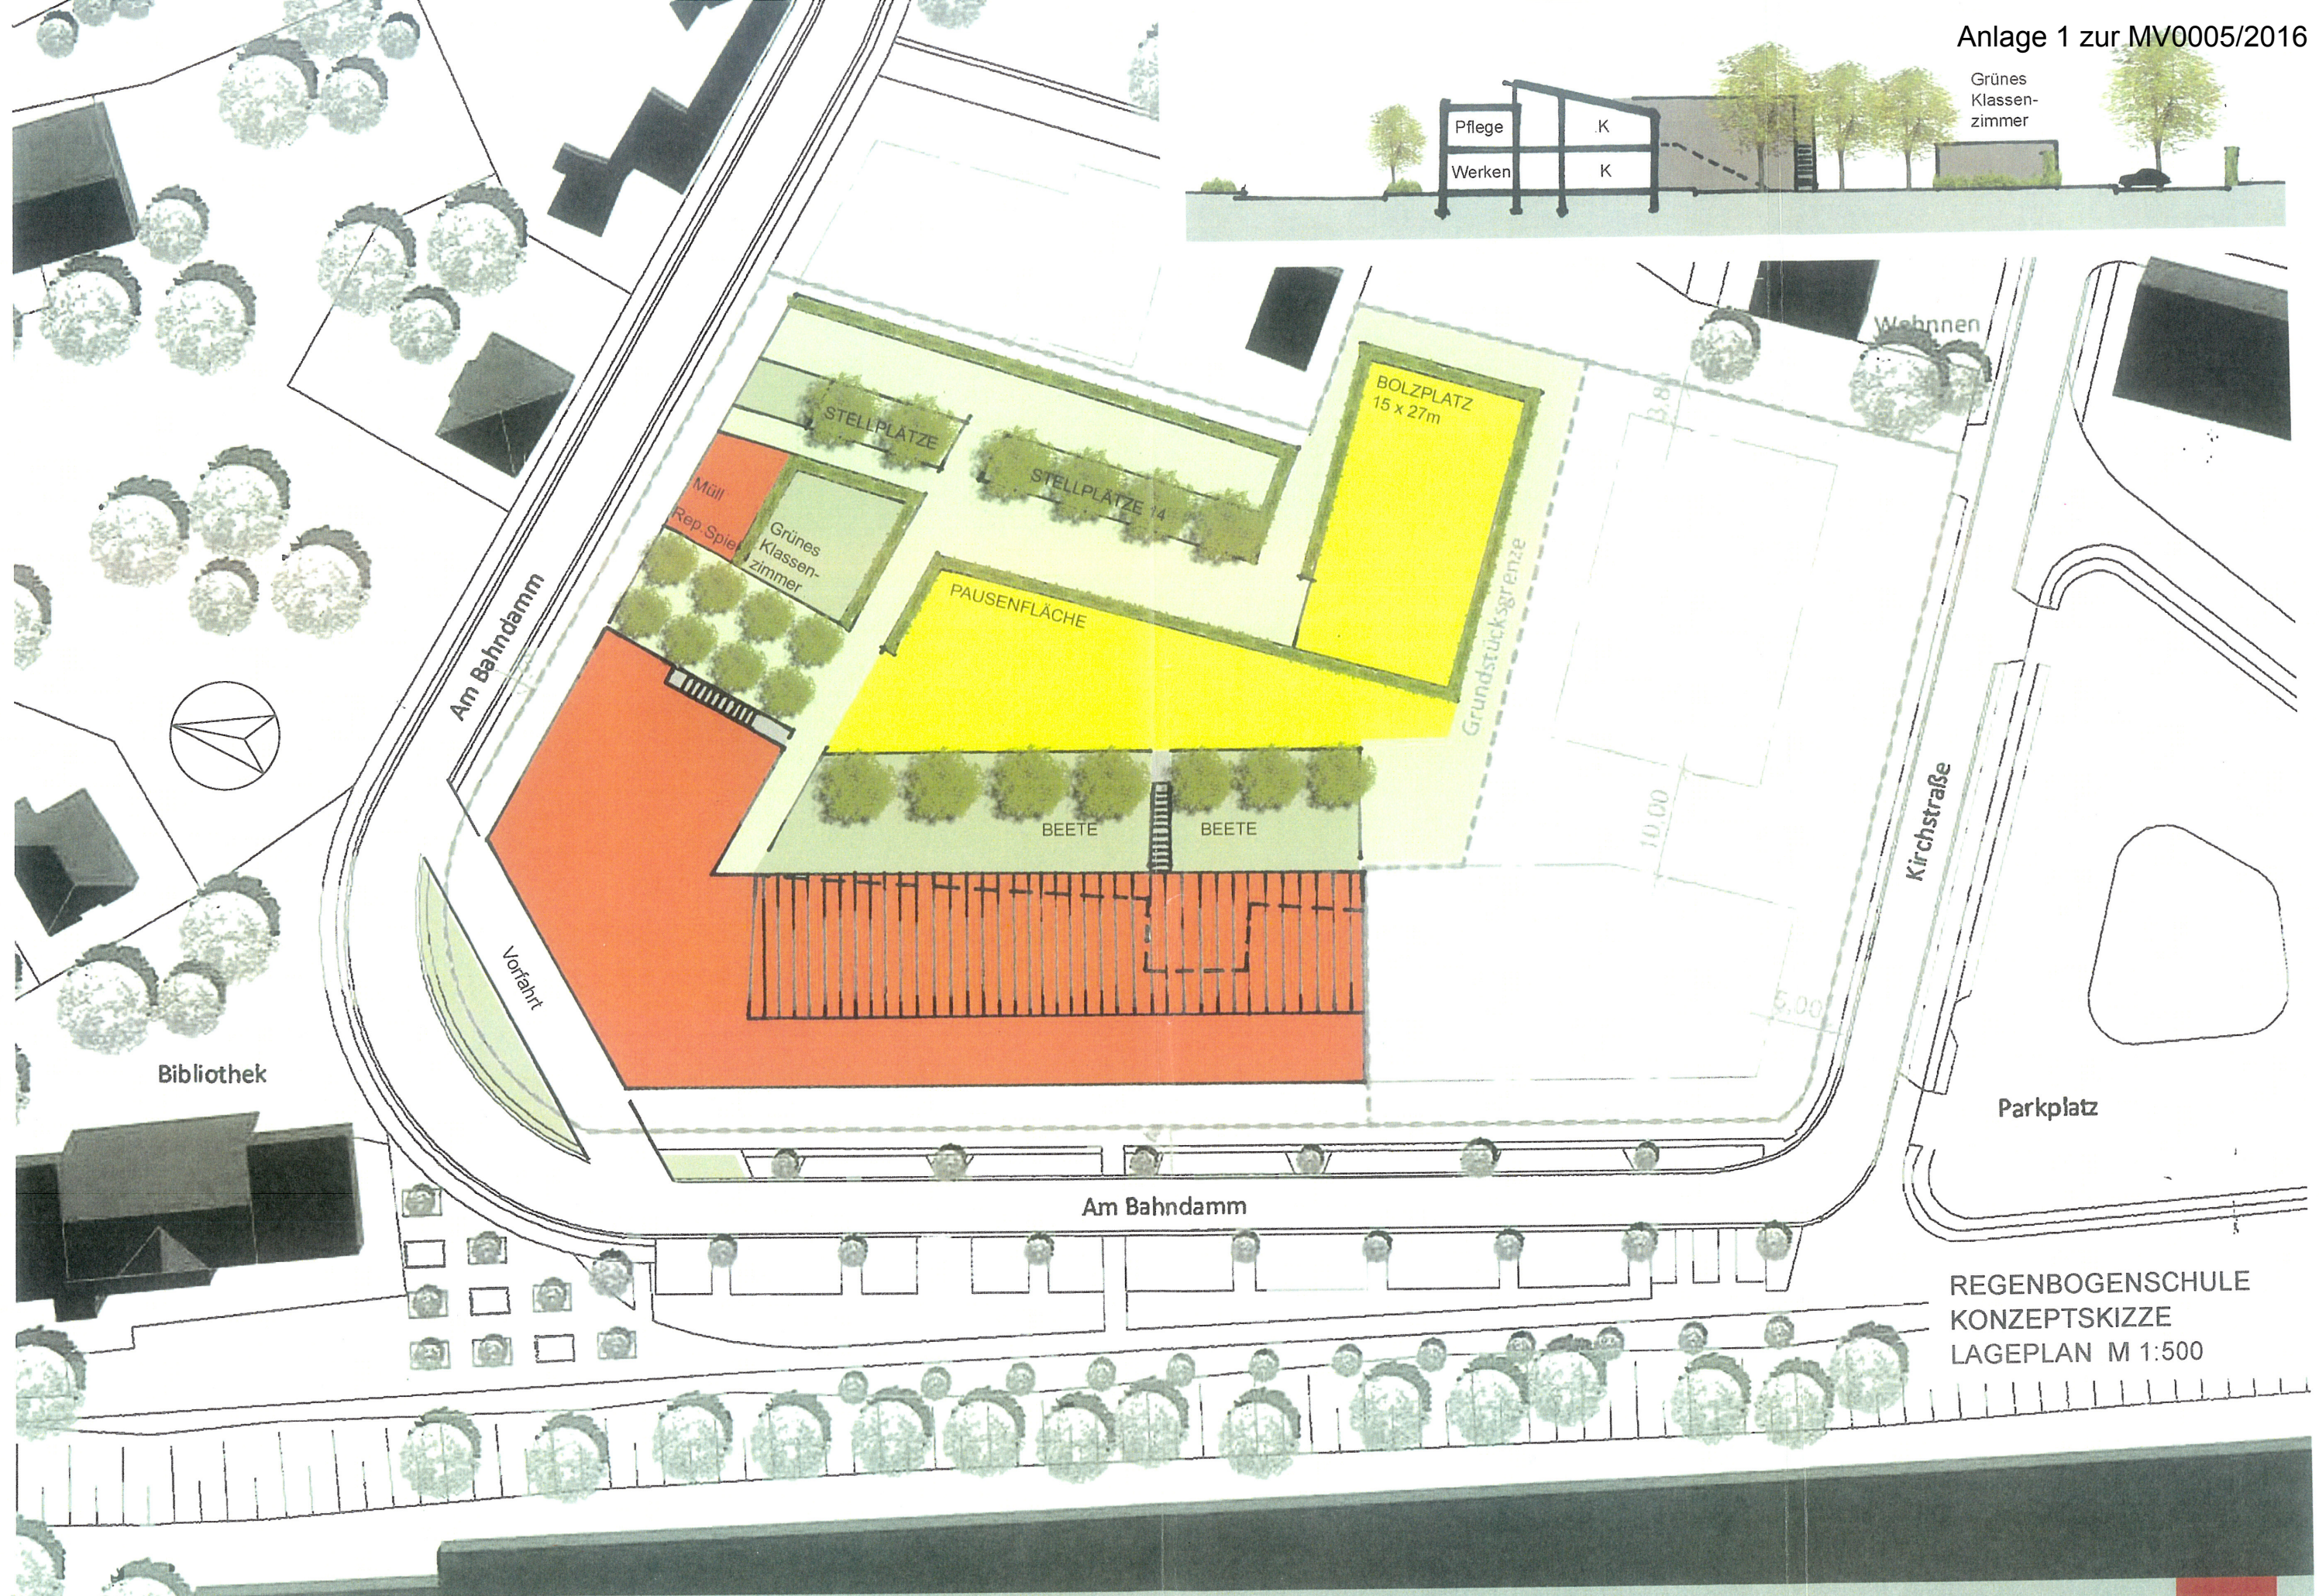

REGENBOGENSCHULE
KONZEPTSKIZZE
LAGEPLAN M 1:500