


Bauablaufplan

Anlage 2 zur BV0037/2017

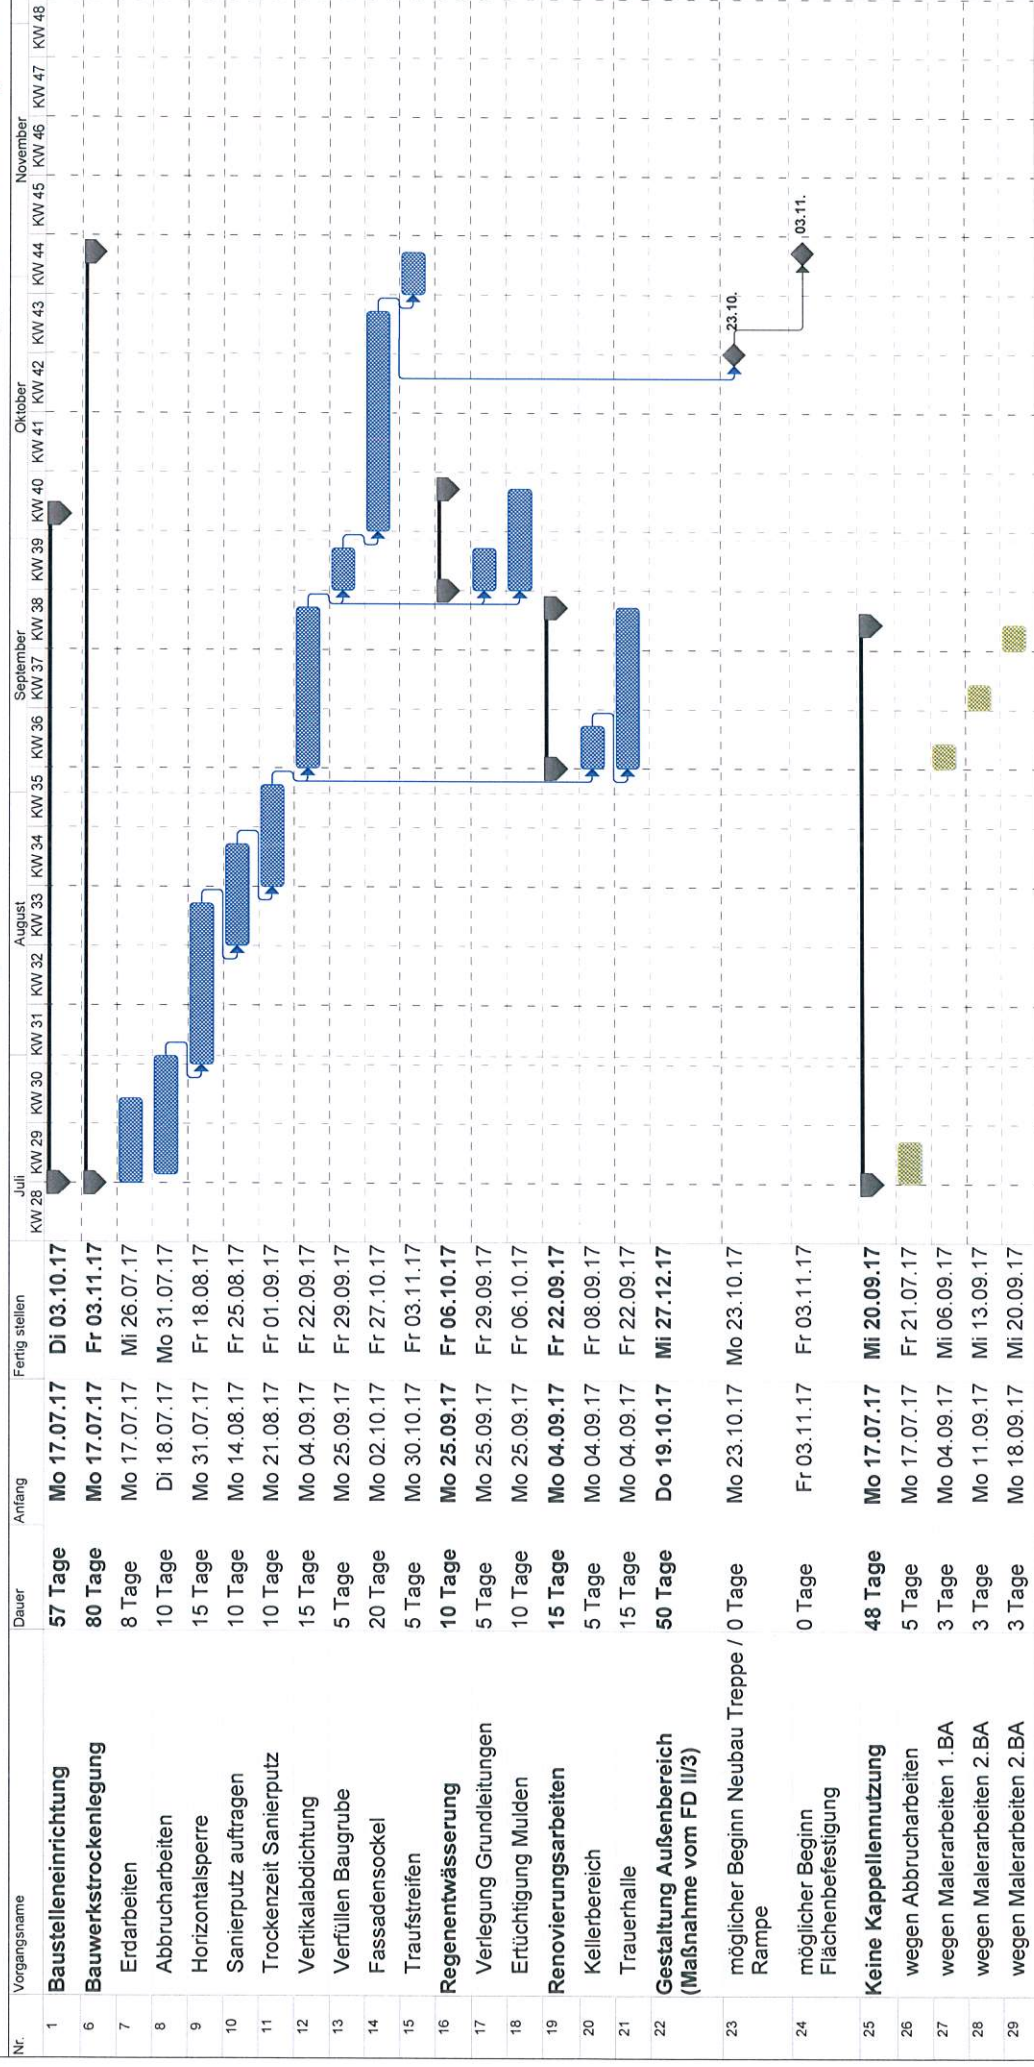

Vorgang

Unterbrechung

Meilenstein

Sammelvorgang

Projektsammelvorgang

Externe Vorgänge

Externer Meilenstein

Inaktiver Vorgang

Inaktiver Meilenstein

Inaktiver Sammelvorgang

Manueller Vorgang

Nur Dauer

Manueller Sammelrollup

Manueller Sammelvorgang

Nur Anfang

Nur Ende

In Arbeit

Sichttag

Projekt: Projekt1

Datum: Do 27.04.17

Stand: 26.04.2017

Seite 1

Trockenlegung Friedhofskapelle

Parkstraße 62 A

16761 Hennigsdorf