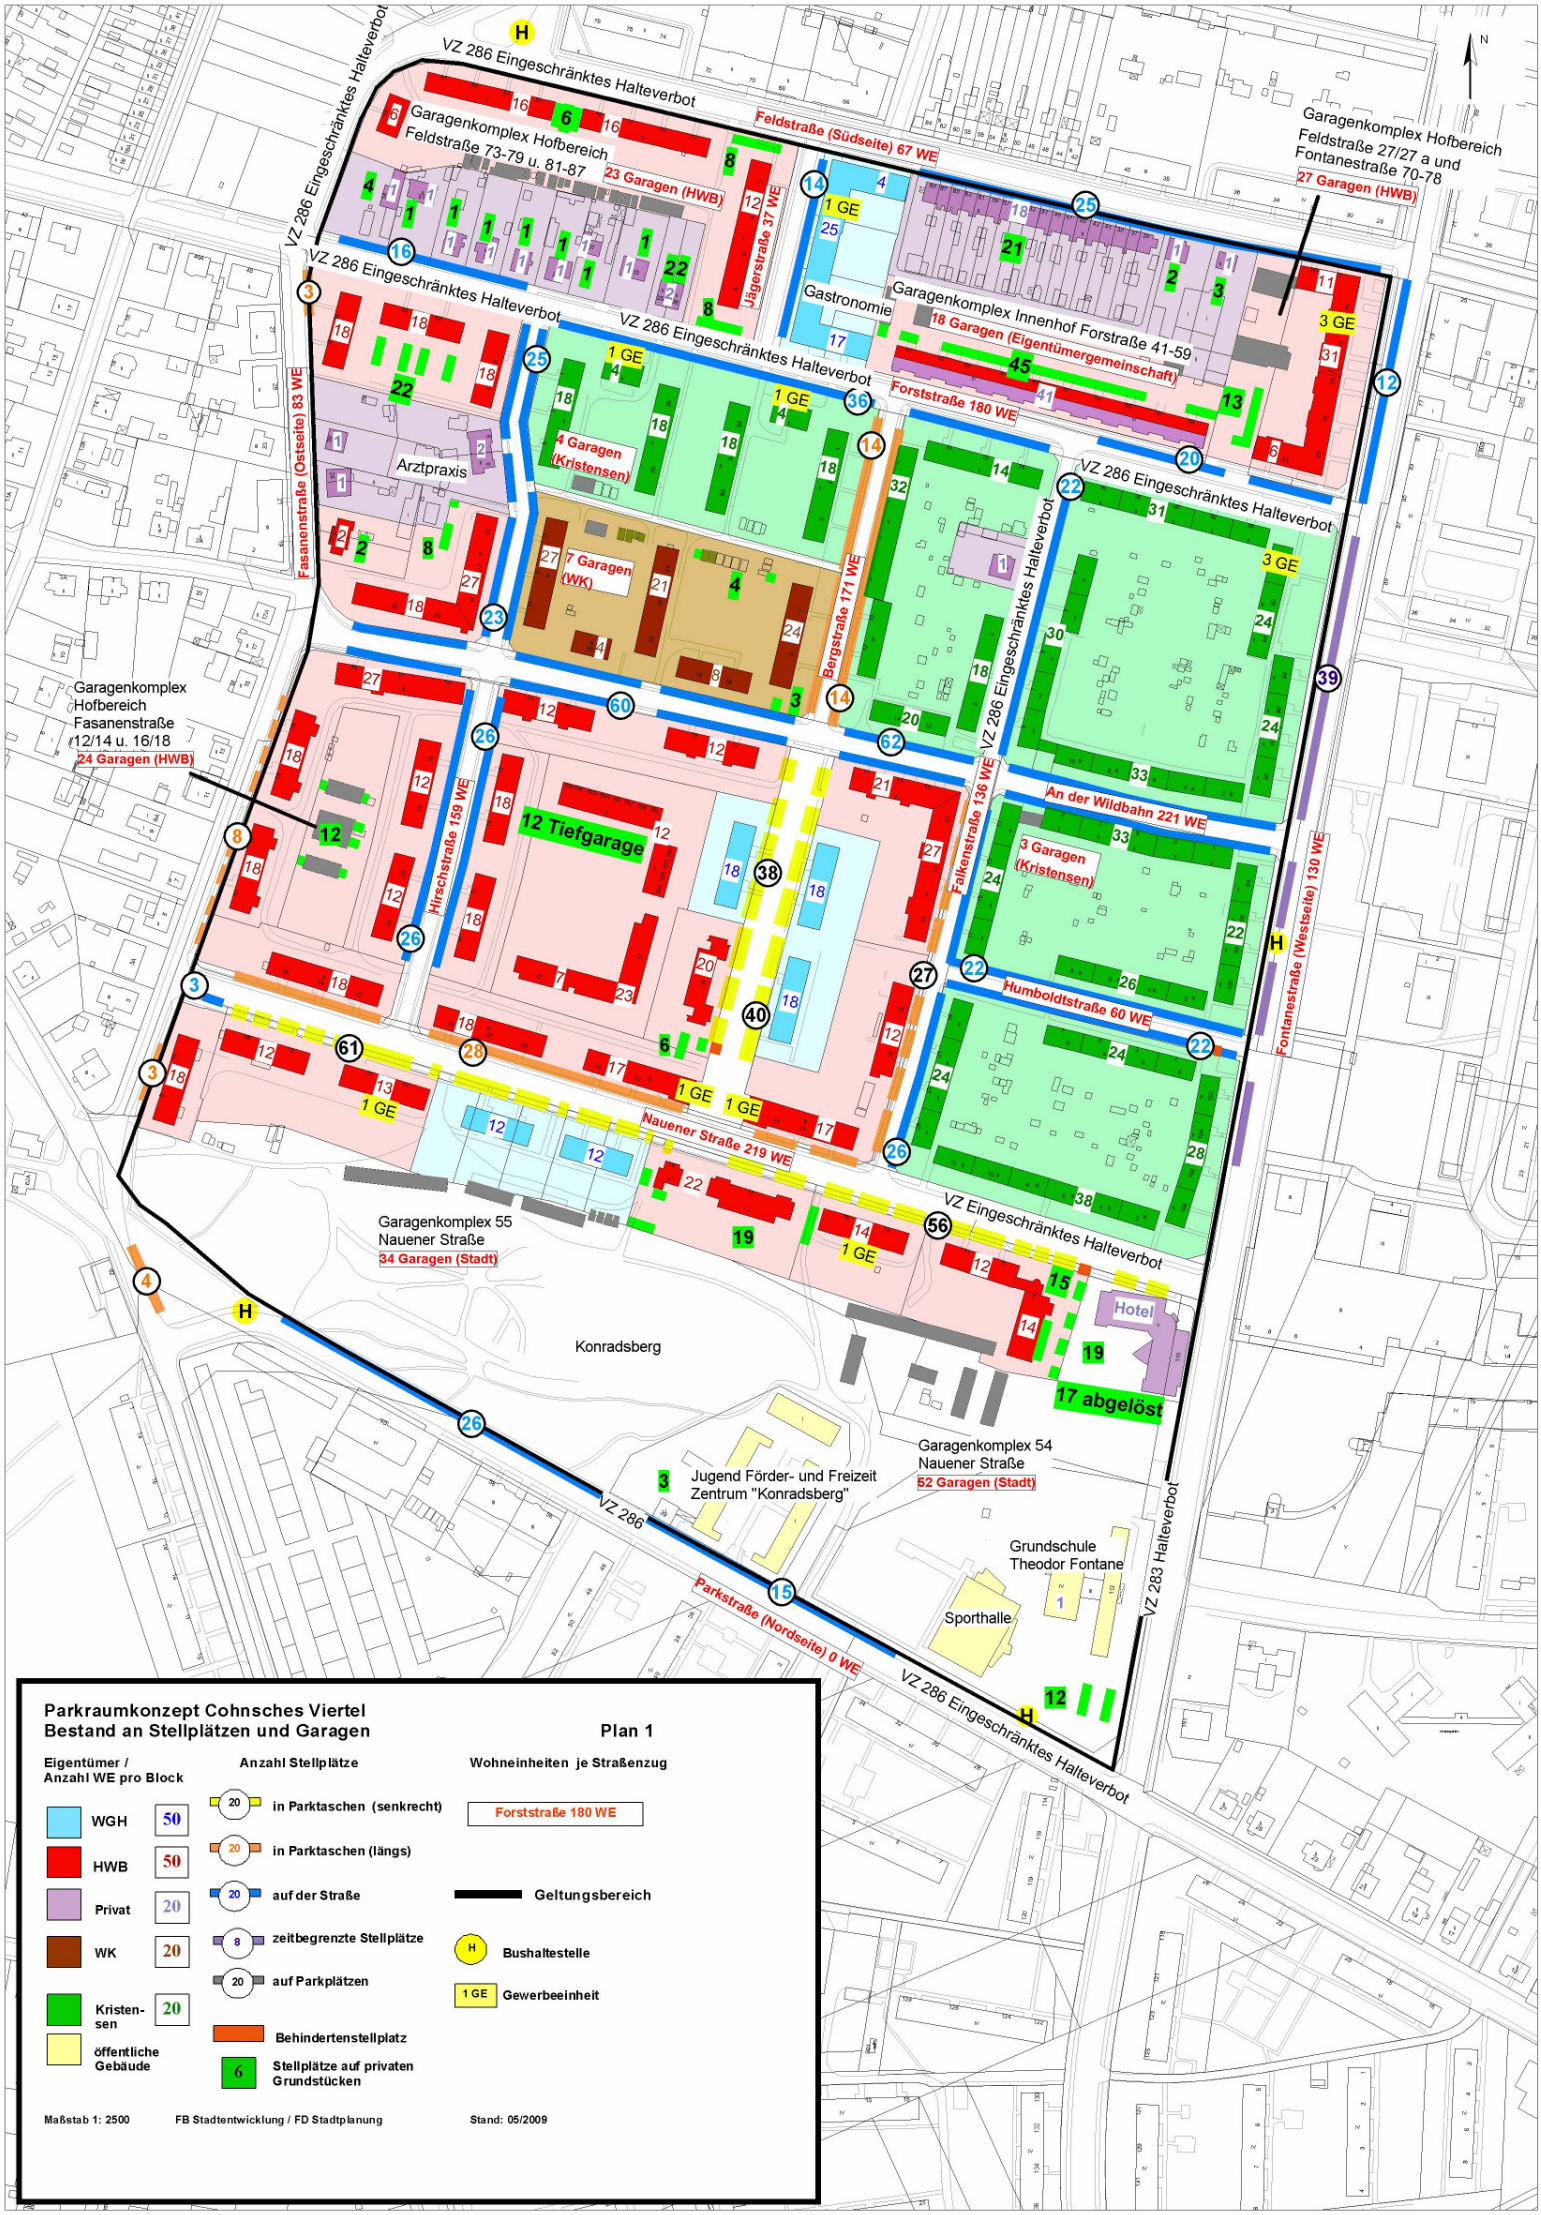
Parkraumkonzept Cohnsches Viertel
Bestand an Stellplätzen und Garagen
Plan 1
Eigentümer / Anzahl WE pro Block
WGH 50
HWB 50
Privat 20
WK 20
Kristen-sen 20
öffentliche Gebäude
Anzahl Stellplätze
in Parktaschen (senkrecht)
in Parktaschen (längs)
auf der Straße
zeitbegrenzte Stellplätze
auf Parkplätzen
Behindertenstellplatz
Stellplätze auf privaten Grundstücken
Wohneinheiten je Straßenzug
Forststraße 180 WE
Geltungsbereich
Bushaltestelle
1 GE Gewerbeeinheit
Maßstab 1: 2500
FB Stadtentwicklung / FD Stadtplanung
Stand: 05/2009
VZ 286 Eingeschränktes Halteverbot
Feldstraße (Südseite) 67 WE
Garagenkomplex Hofbereich Feldstraße 73-79 u. 81-87
23 Garagen (HWB)
Jägerstraße 37 WE
Garagenkomplex Hofbereich Feldstraße 27/27 a und Fontanestraße 70-78
27 Garagen (HWB)
Gastronomie
Garagenkomplex Innenhof Forststraße 41-59
18 Garagen (Eigentümergemeinschaft)
Forststraße 180 WE
Fasanenstraße (Ostseite) 83 WE
Arztpraxis
4 Garagen (Kristensen)
7 Garagen (WK)
Bergstraße 171 WE
Garagenkomplex Hofbereich Fasanenstraße 12/14 u. 16/18
24 Garagen (HWB)
12 Tiefgarage
Hirschstraße 159 WE
Falkenstraße 136 WE
An der Wildbahn 221 WE
3 Garagen (Kristensen)
Humboldtstraße 60 WE
Fontanestraße (Westseite) 130 WE
Nauener Straße 219 WE
Garagenkomplex 55 Nauener Straße
34 Garagen (Stadt)
Konradsberg
Hotel
17 abgelöst
Garagenkomplex 54 Nauener Straße
52 Garagen (Stadt)
Jugend Förder- und Freizeit Zentrum "Konradsberg"
Grundschule Theodor Fontane
Sporthalle
VZ 283 Halteverbot
Parkstraße (Nordseite) 0 WE
VZ 286