

Anlage 2 zur BV0038/2022

Chill-Ecke



Sonnenschirm



Knieholzzaun




Rollerstrecke



Gehwegplatten




Sandspielbereich

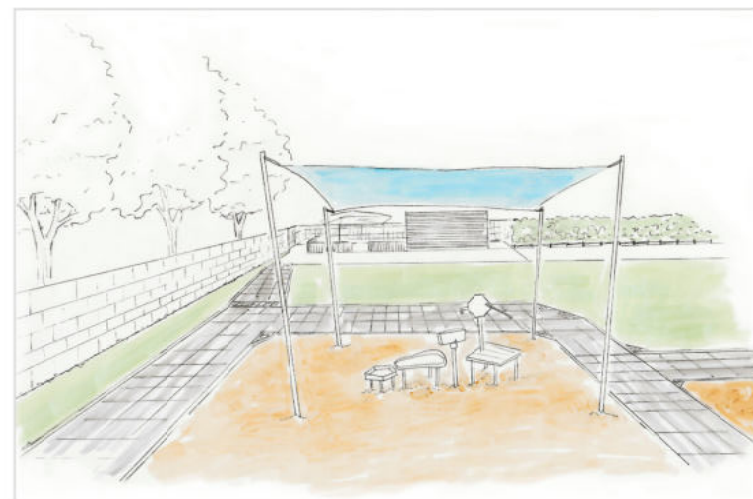

Wasserspielanlage



Sonnensegel

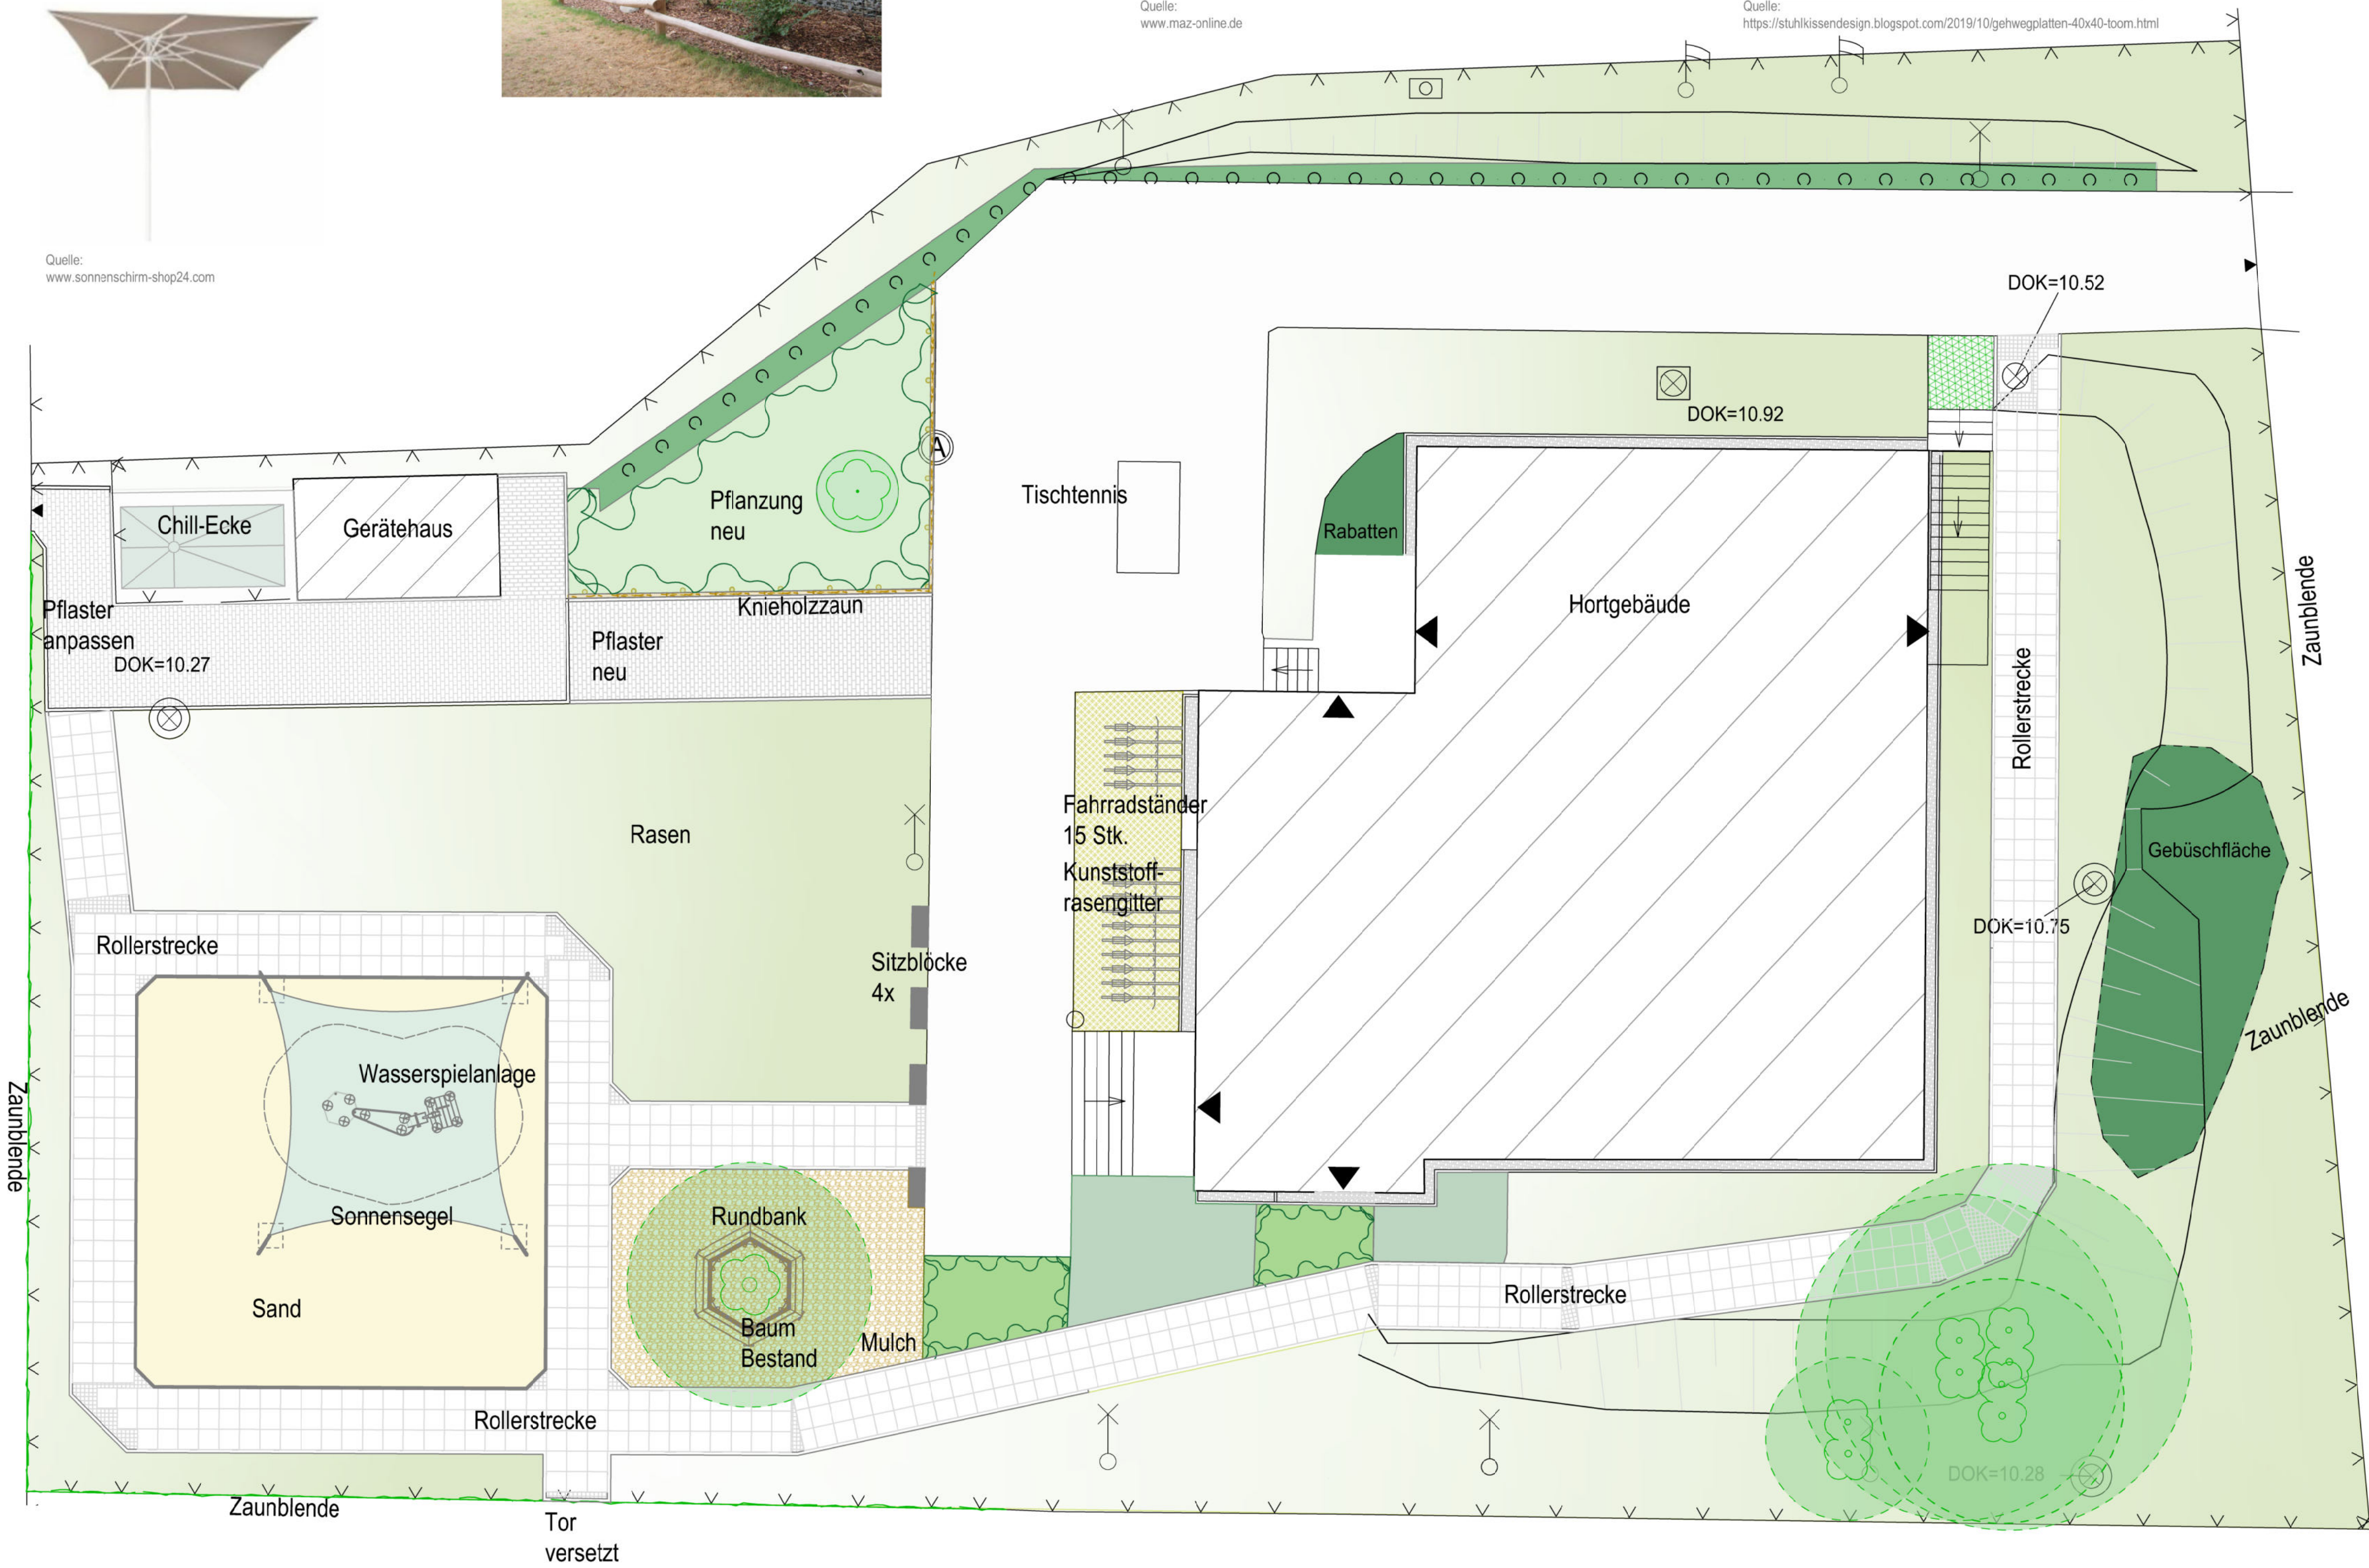

Sichtschutz / Zaunblende




Quelle:



Quelle:

Sitzbereich

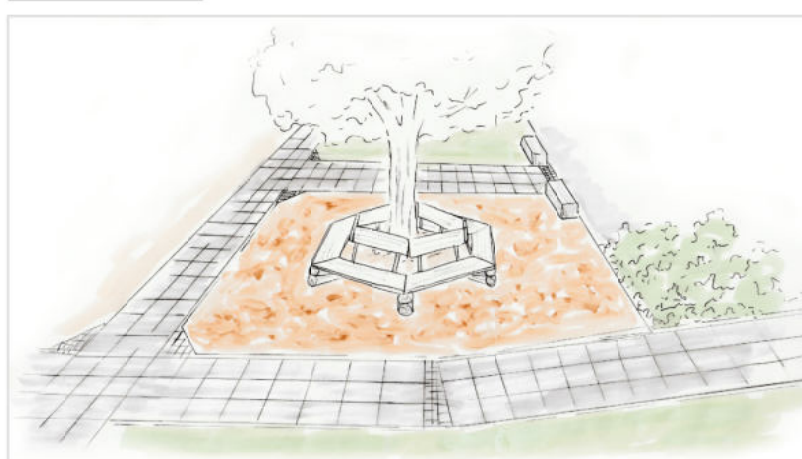

Rundbank




Quelle:

Mulch



Quelle:


Sitzblöcke

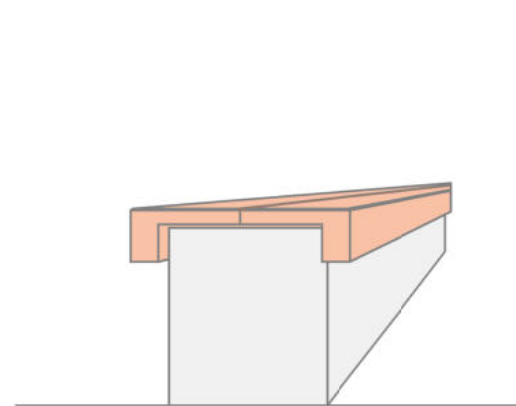

Kunststoffrasengitter /
Fahrradstellplätze



Quelle:

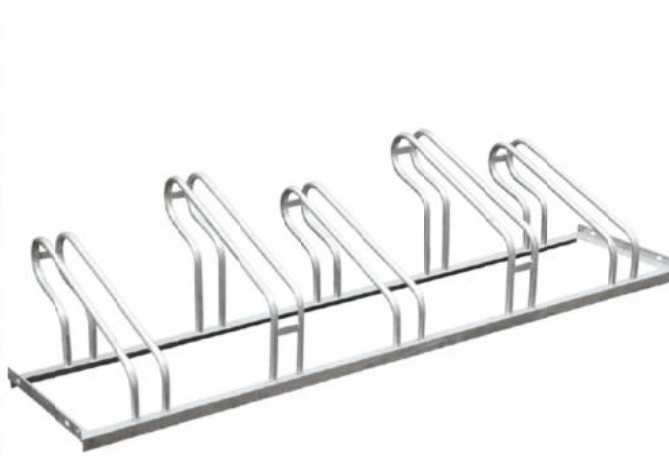

Quelle: