


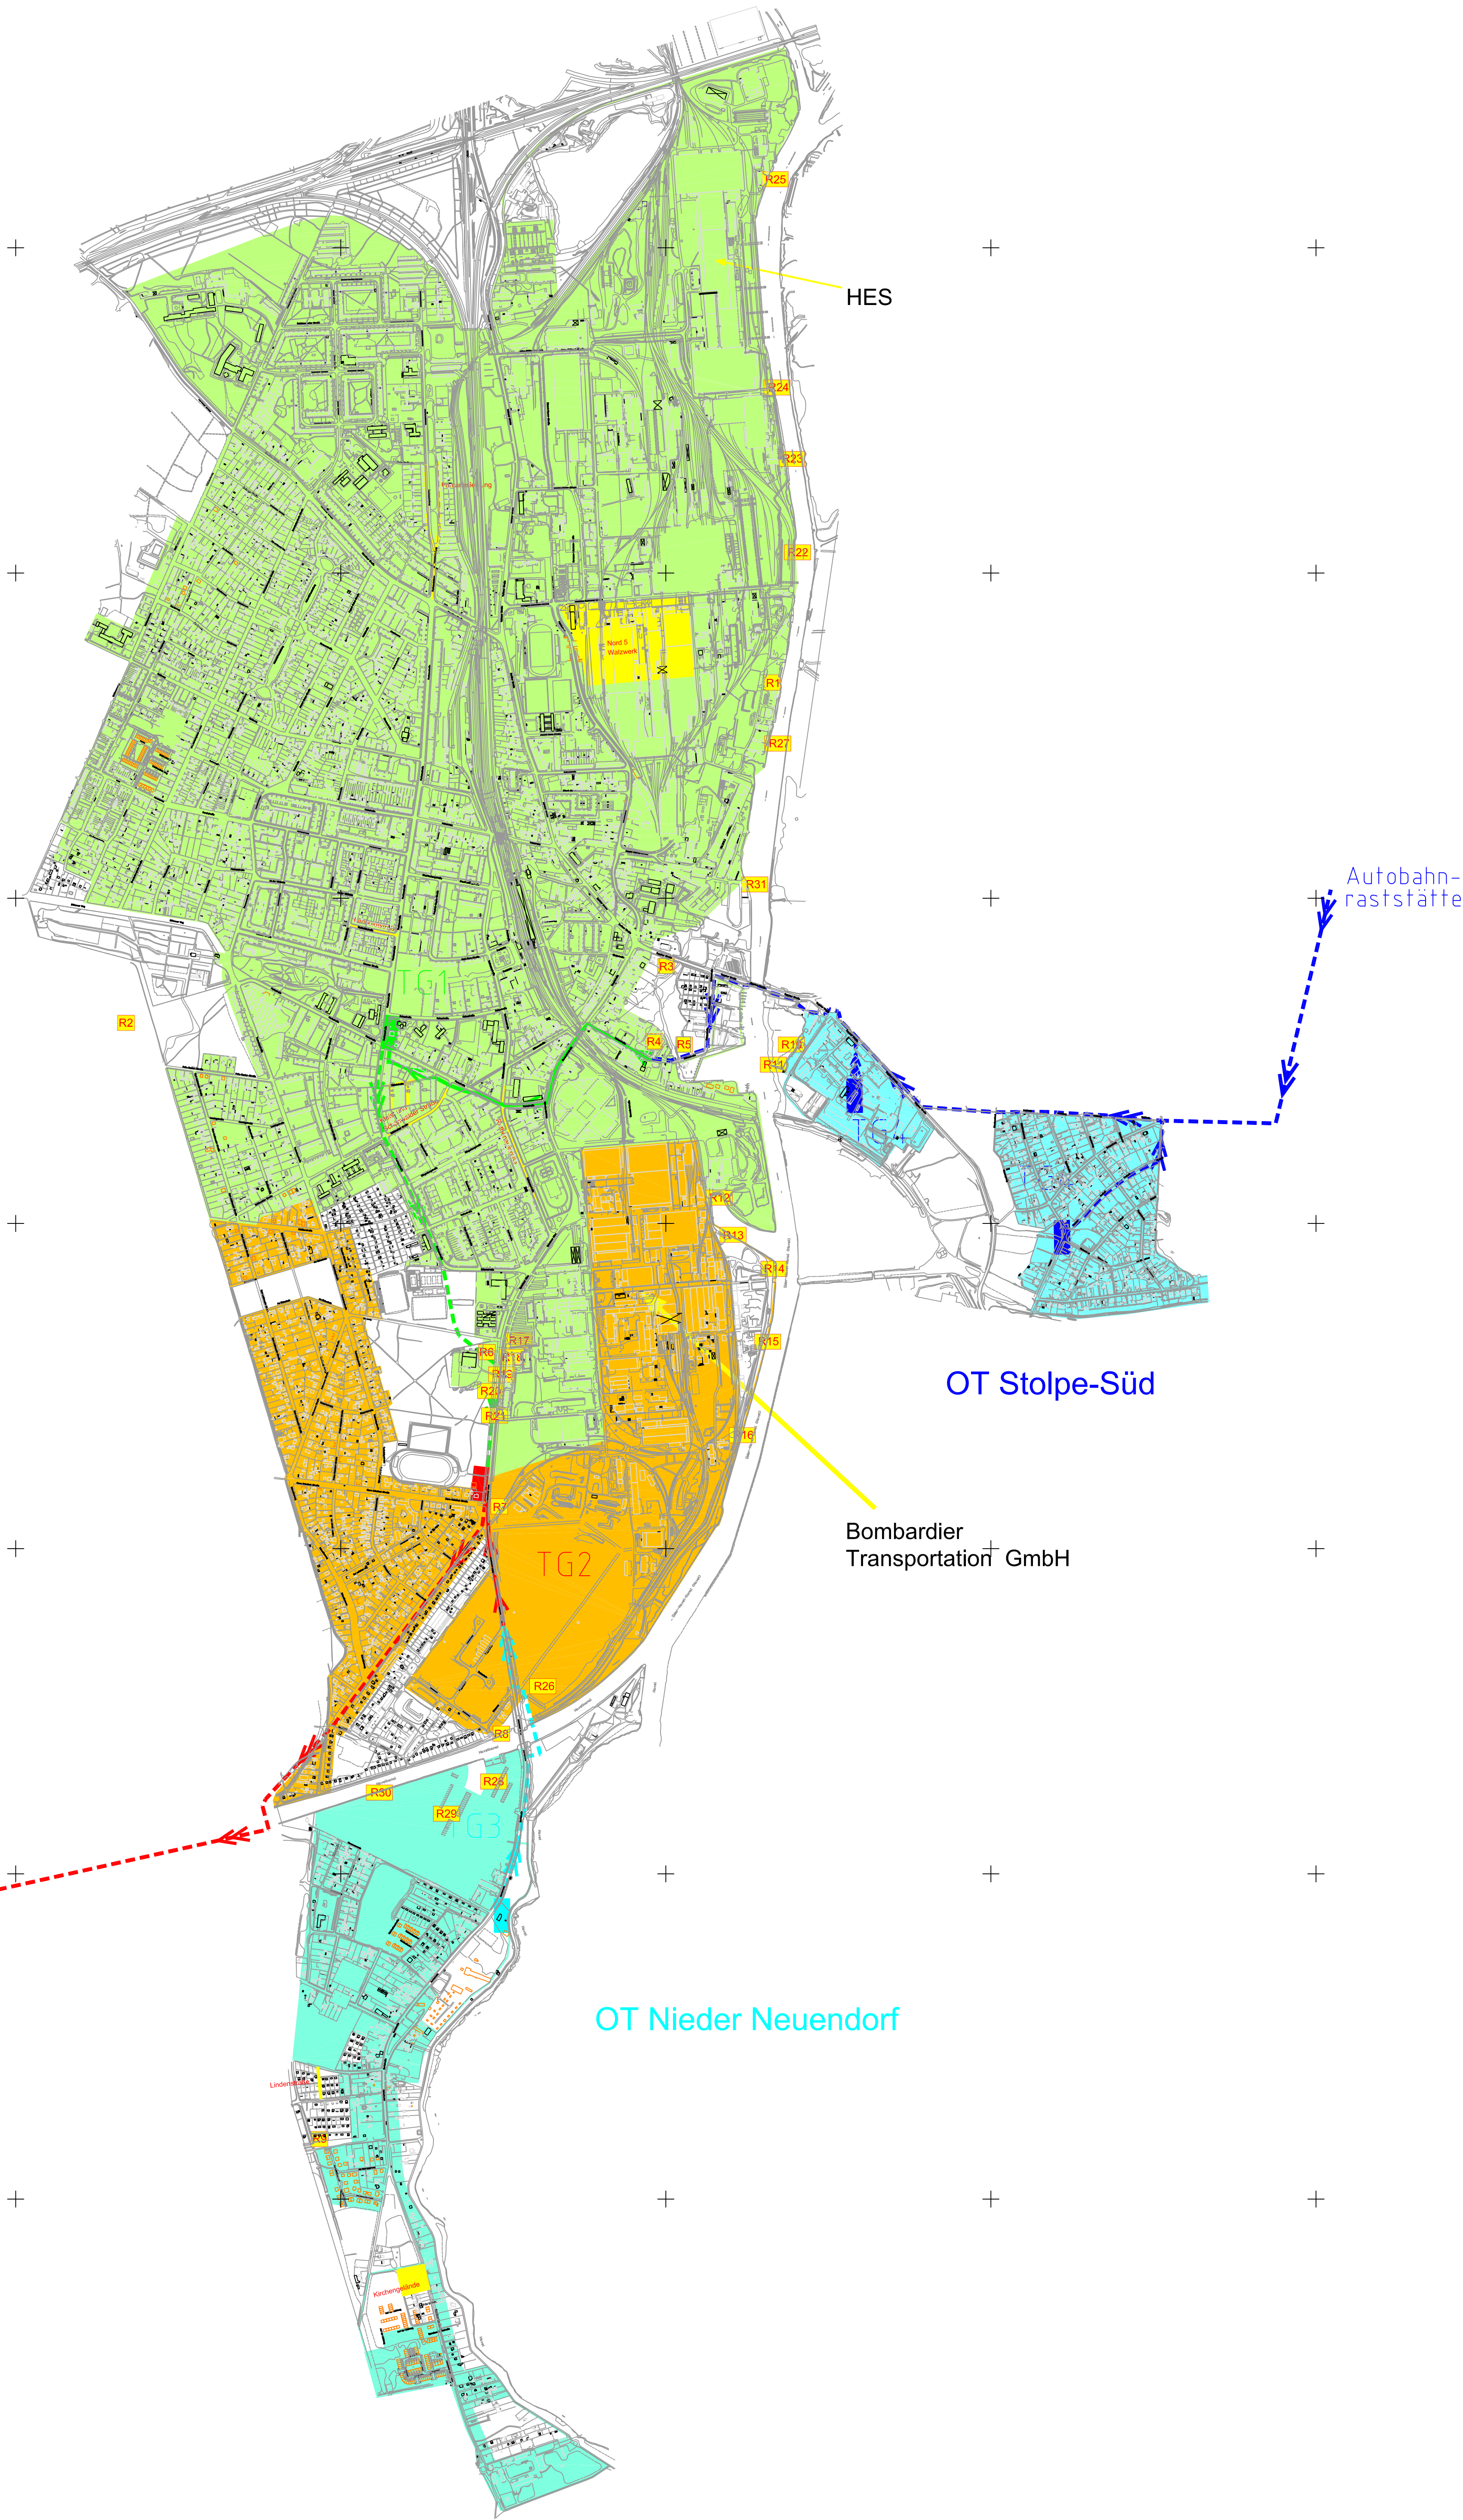

Abwasserbeseitigungskonzept der Stadt Hennigsdorf
Anlage 1 : Übersichtsplan

Stand: 2010

- Baumaßnahmen 2010
- Ü1 Hauptpumpwerke im jeweiligen Teilentwässerungsgebiet Übergabestelle
- Gebiete mit geplanter Kanalisation
- R1 Einleitstelle für Regenwasser Nummerierung entsprechend Anlage 1

 Osthavelländische Trinkwasserversorgung und Abwasserbehandlung GmbH		als Betriebsführer für den Eigenbetrieb Abwasserbeseitigung der Stadt Hennigsdorf	
erstellt am : 27.09.2010	Blattgr.: A1	Maßstab	Blatt-Nr.
Gauß-Krüger 42/83	NN	Gitterabstand: 1000 m	1 : 10000