**Auszug aus dem Vorhaben- und Erschließungsplan Nr. 2**
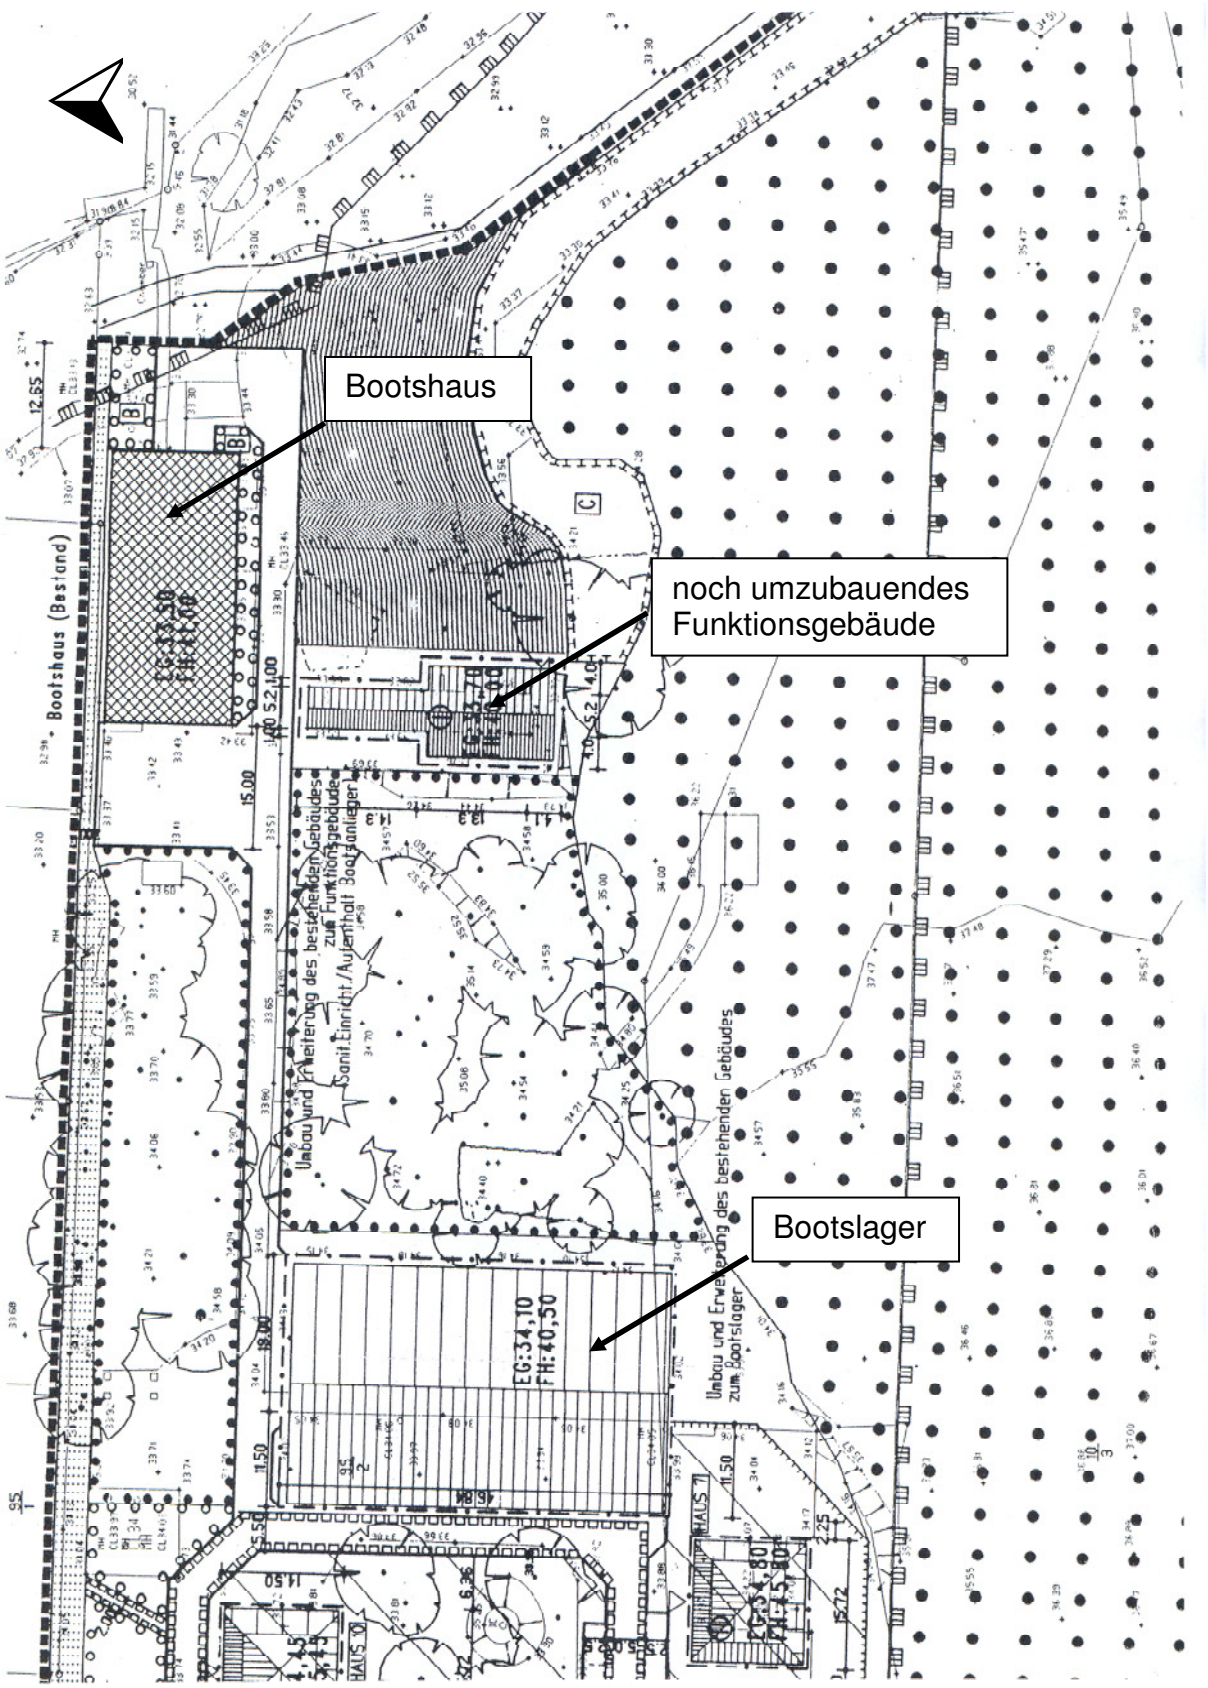
Nieder Neuendorfer See